

ANTEPROYECTO DE OBRA PARA REFORMA, MEJORA Y AMPLIACIÓN DE LA PISCINA MUNICIPAL DE CAMPOLONGO

Lugar: Plaza de la Constitución  
PROMOTOR: Concello de Pontevedra




CONCELLO DE PONTEVEDRA

MARÍA PIERRES LÓPEZ

C/ Augusto García Sánchez 10-2°C  
Pontevedra 36003  
Tel: 655 081 790

email: mariapierras@coag.es  
COLEGIADA N° 3453 C.O.A.G.

OBRA DE REFORMA, MEJORA Y AMPLIACIÓN DE LA PISCINA MUNICIPAL DE CAMPOLONGO

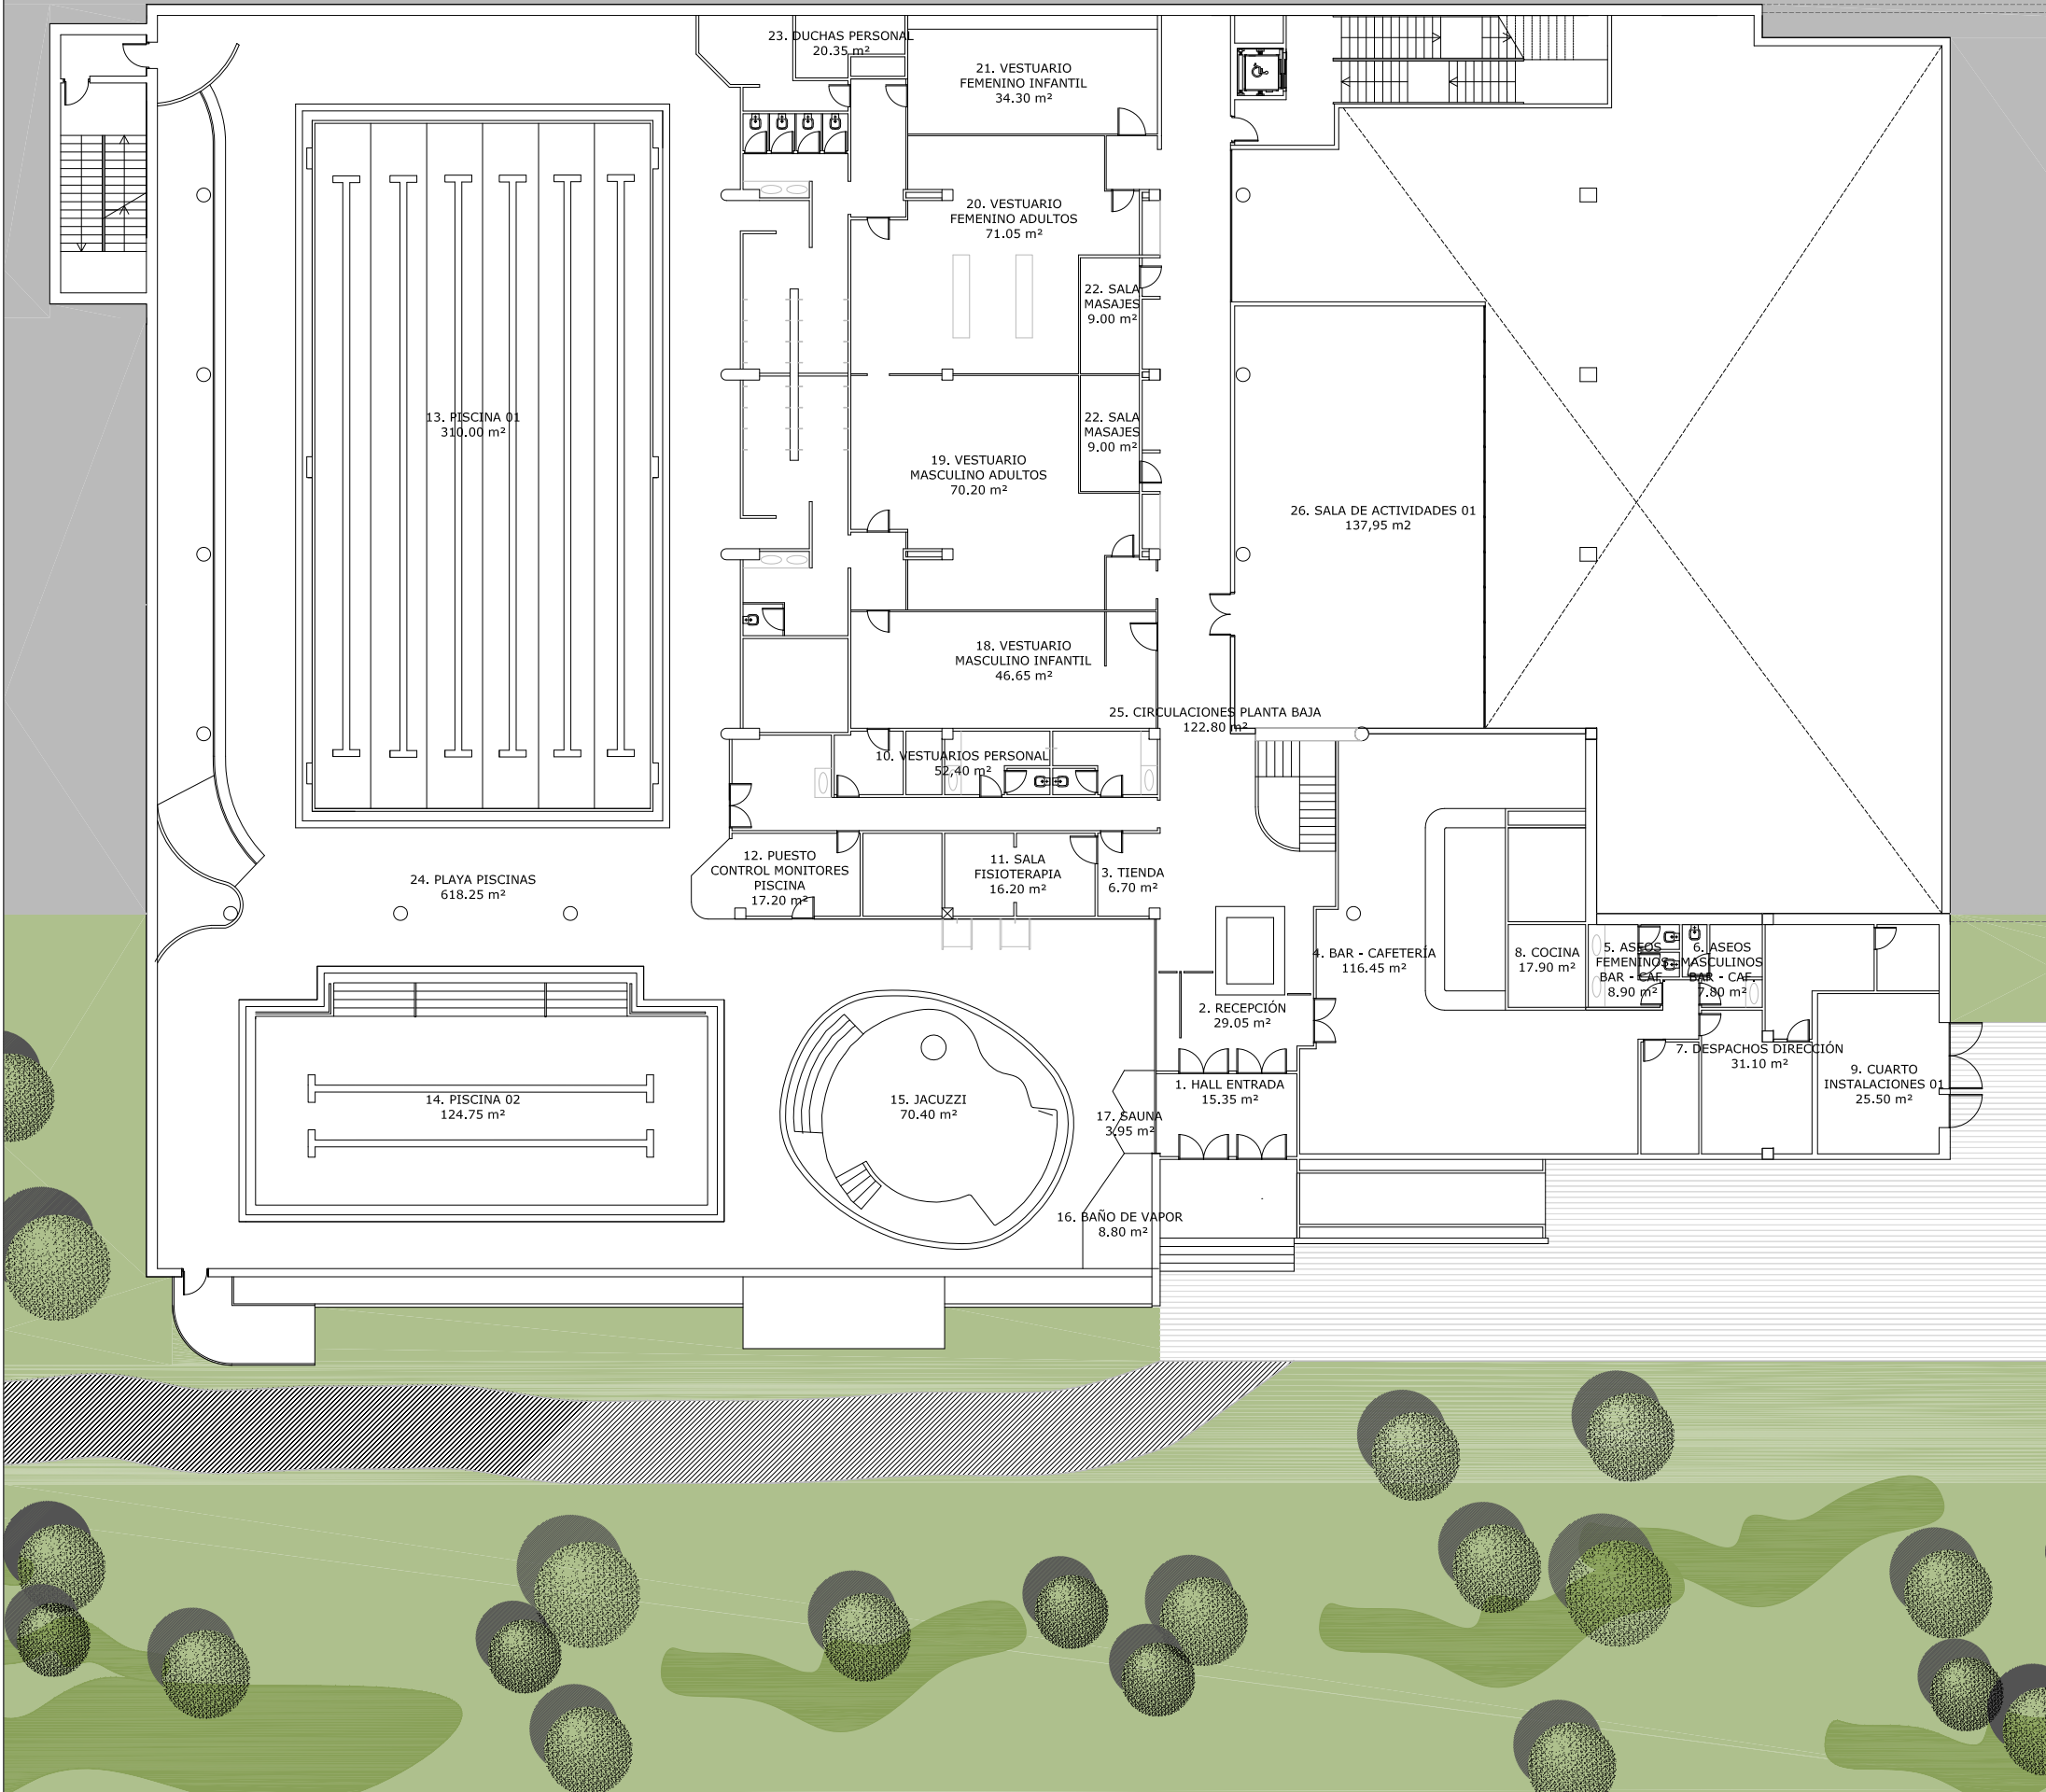

CUADRO DE SUPERFICIES

Superficie construida total: 2464,30 m<sup>2</sup>  
Superficie útil total: 2059,05 m<sup>2</sup>

SUPERFICIES ÚTILES	
1. Hall entrada	15,35 m <sup>2</sup>
2. Recepción	29,05 m <sup>2</sup>
3. Tienda	6,70 m <sup>2</sup>
4. Bar - Cafetería	116,45 m <sup>2</sup>
5. Aseo femenino Bar-Caf.	8,90 m <sup>2</sup>
6. Aseo masculino Bar-Caf.	7,80 m <sup>2</sup>
7. Despachos dirección	31,10 m <sup>2</sup>
8. Cocina	17,90 m <sup>2</sup>
9. Cuarto de inst.01	25,50 m <sup>2</sup>
10. Vestuarios Personal	52,40 m <sup>2</sup>
11. Sala fisioterapia	16,20 m <sup>2</sup>
12. Puesto control monitores	17,20 m <sup>2</sup>
13. Piscina 01	310,00 m <sup>2</sup>
14. Piscina 02	124,75 m <sup>2</sup>
15. Jacuzzi	70,40 m <sup>2</sup>
16. Baño de vapor	8,80 m <sup>2</sup>
17. Sauna	3,95 m <sup>2</sup>
18. Vestuario masc. infantil	46,65 m <sup>2</sup>
19. Vestuario masc. adultos	98,80 m <sup>2</sup>
20. Vestuario fem. adultos	99,50 m <sup>2</sup>
21. Vestuario fem. infantil	34,30 m <sup>2</sup>
22. Salas de masaje	18,00 m <sup>2</sup>
23. Duchas personal	20,35 m <sup>2</sup>
24. Playa piscinas	618,25 m <sup>2</sup>
25. Circulaciones planta baja	122,80 m <sup>2</sup>
26. Sala de actividades 01	137,95 m <sup>2</sup>

Planta baja  
PROPUESTA

fecha: NOVIEMBRE 2015

escala: 1/250

1.02.1