

PATRIMONIO HISTÓRICO

- XACEMENTOS ARQUEOLÓXICOS
- ARQUITECTURA
- ETNOGRAFÍA
- INFRAESTRUTURAS
- Camiño de Santiago
- Camiño Histórico-Rural

EQUIPAMENTOS

- SISTEMAS XERAIS
- Espazos Libres e Zonas Verdes
 - Equipamentos e Dotacións Comunitarias
 - Infraestruturas de Servizos
- SISTEMAS LOCAIS
- Espazos Libres e Zonas Verdes
 - Equipamentos e Dotacións Comunitarias
 - Infraestruturas de Servizos
- Ruta de Sendeirismo Existente
 - Levada de Auga

INFORMACIÓN XERAL

- Limite de Lugar
- Estrada, Fito quilométrico
- Pista, Camiño
- Muro de contención, Parede-Tapia
- Aramado, cerca metálica
- Liña eléctrica de alta tensión
- Liña eléctrica de baixa tensión
- Liña telefónica
- Atallada, Perimetro de cultivo
- Rio-Regato
- Vaganta, Desaugadoiro
- Canal
- Manancial-Pozo-Fonte, Edificación-Estanque/Piscina
- Condución subterránea
- Torre de tendido eléctrico, Postes, Transformador, Antena/Emisor
- Boca da mina-Depósito elevado/nivel
- Desmonte-Terraplén
- Curvas de Nivel-Curva de depresión
- Vértice Xeodésico, Vért. Topográfico.
- Punto de apoio-Punto acoutado


PLANOS ESPECÍFICOS DE INFRAESTRUTURAS NAS PARROQUIAS DO CONCELLO DE PONTEVEDRA

PARROQUIA DE MARCÓN



ARQUITECTO
Xaquín Moreda González

XUÑO 2015

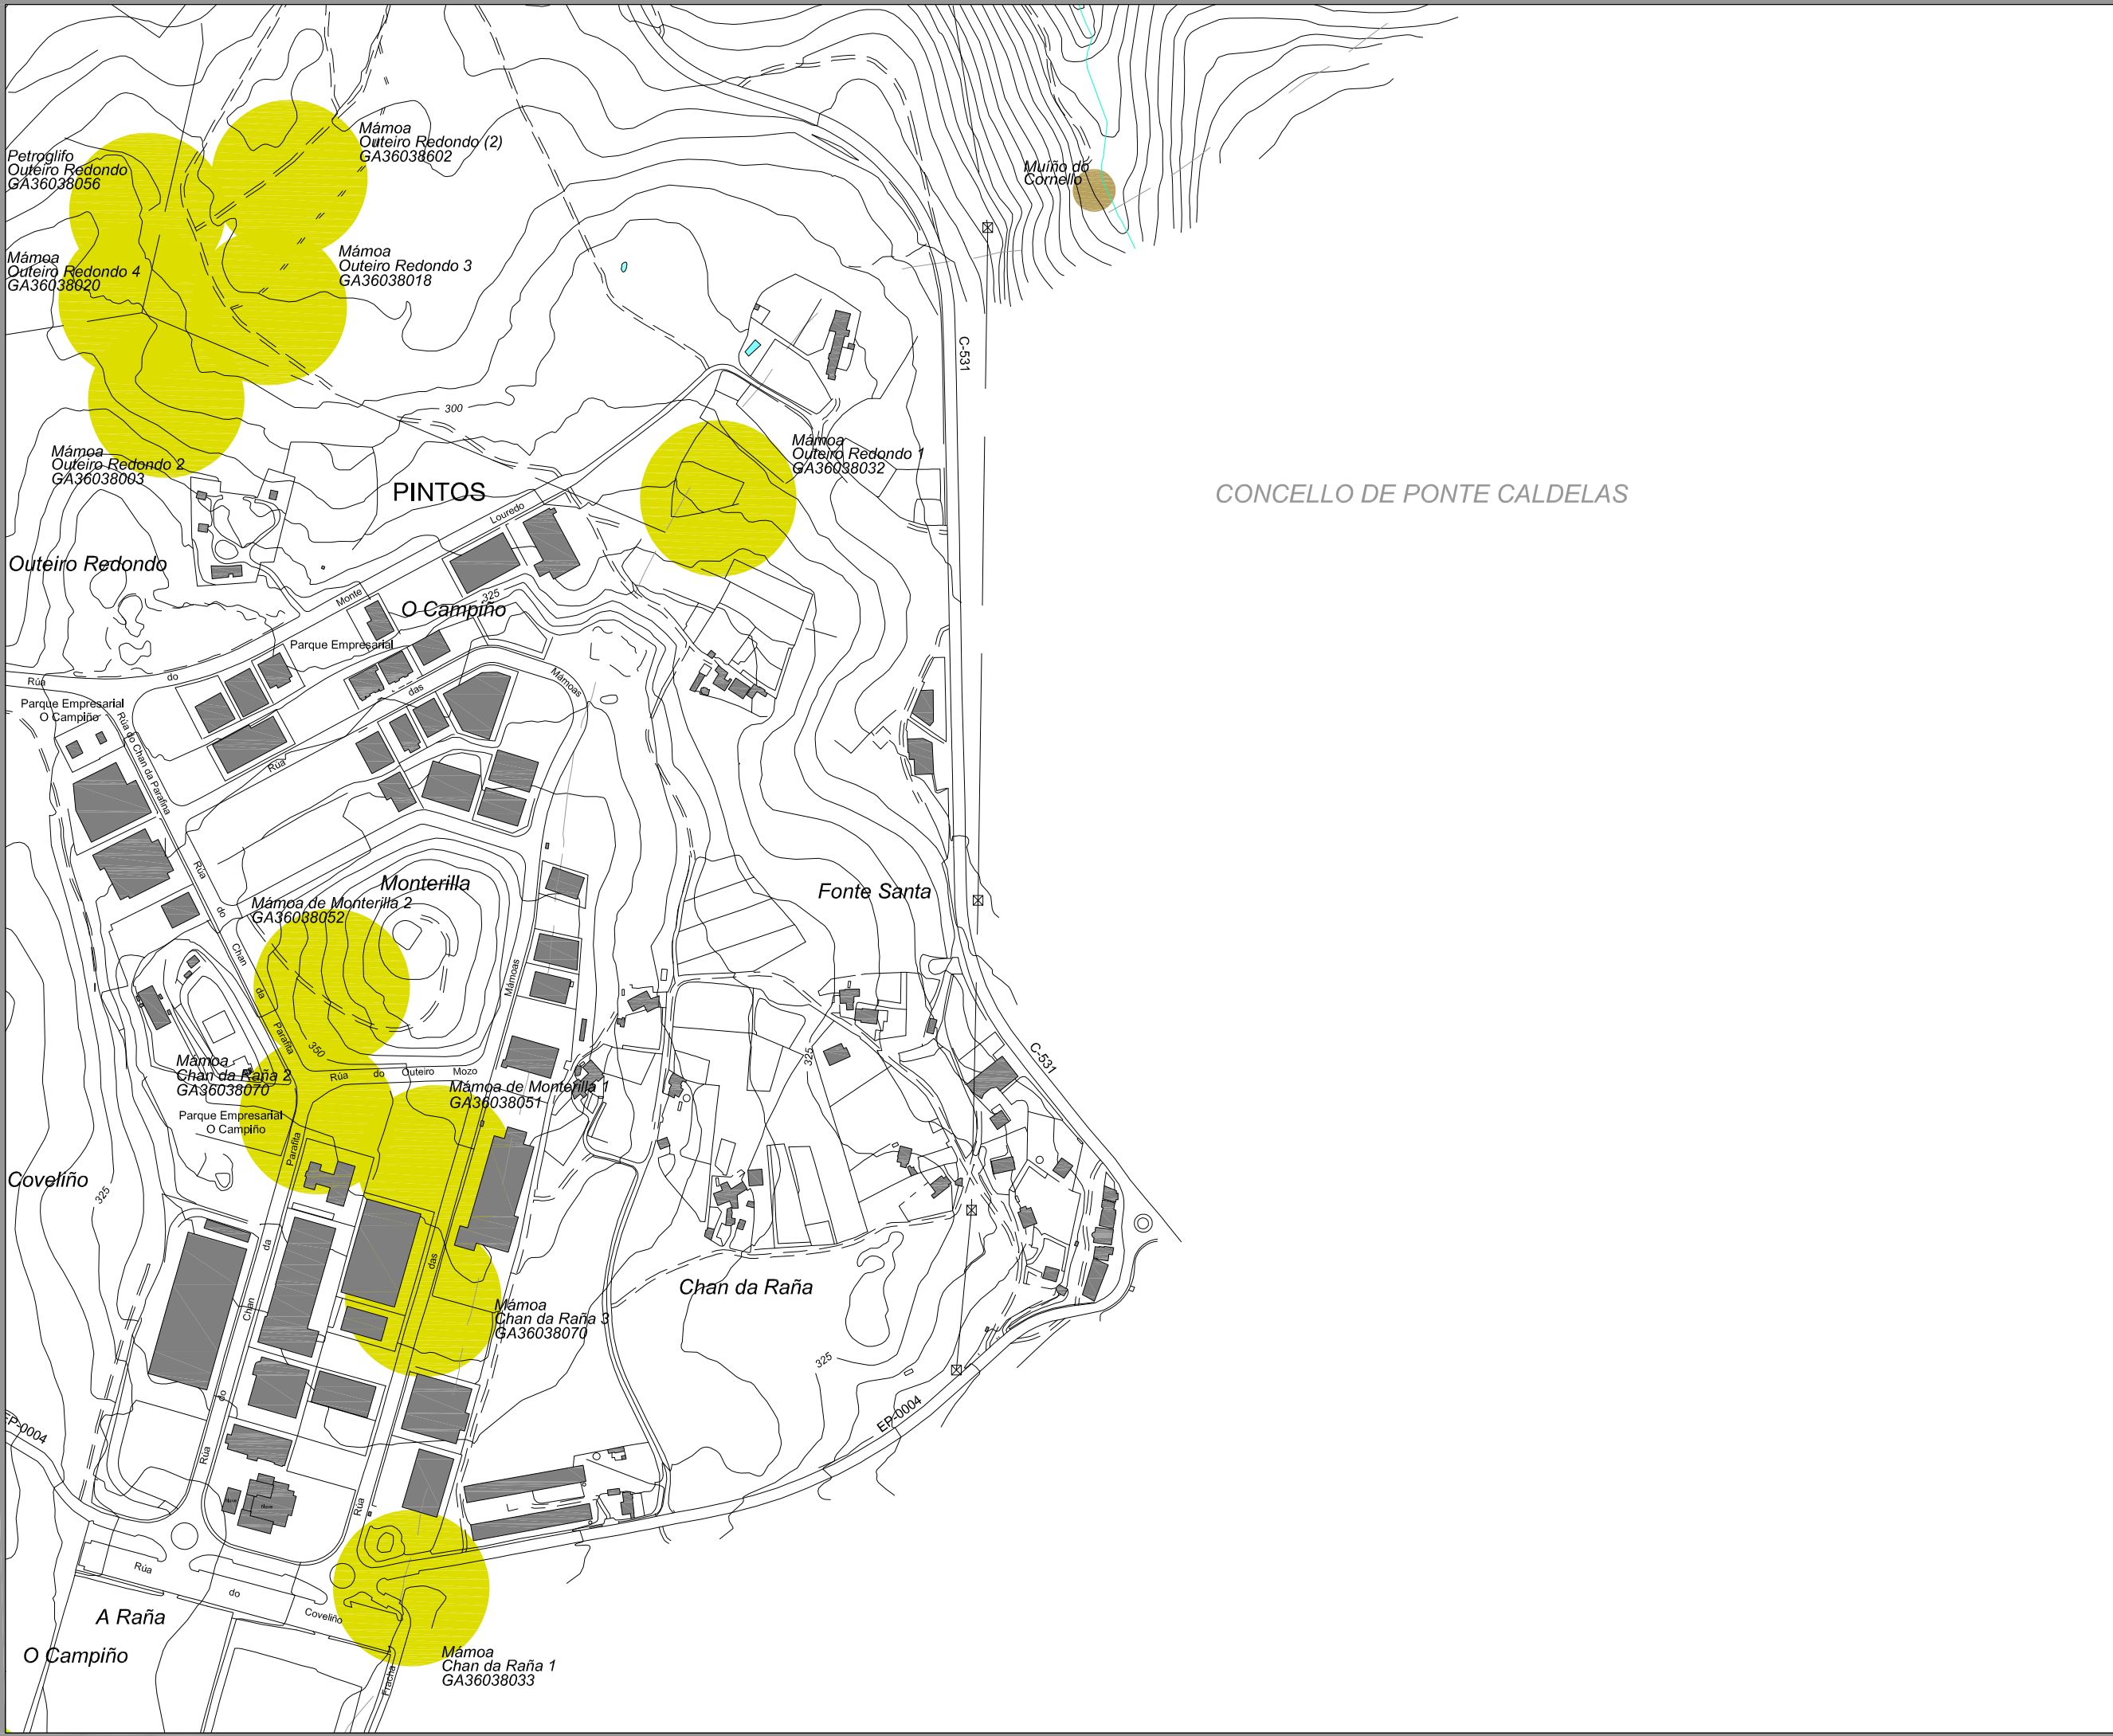

CONCELLO DE PONTE CALDELAS