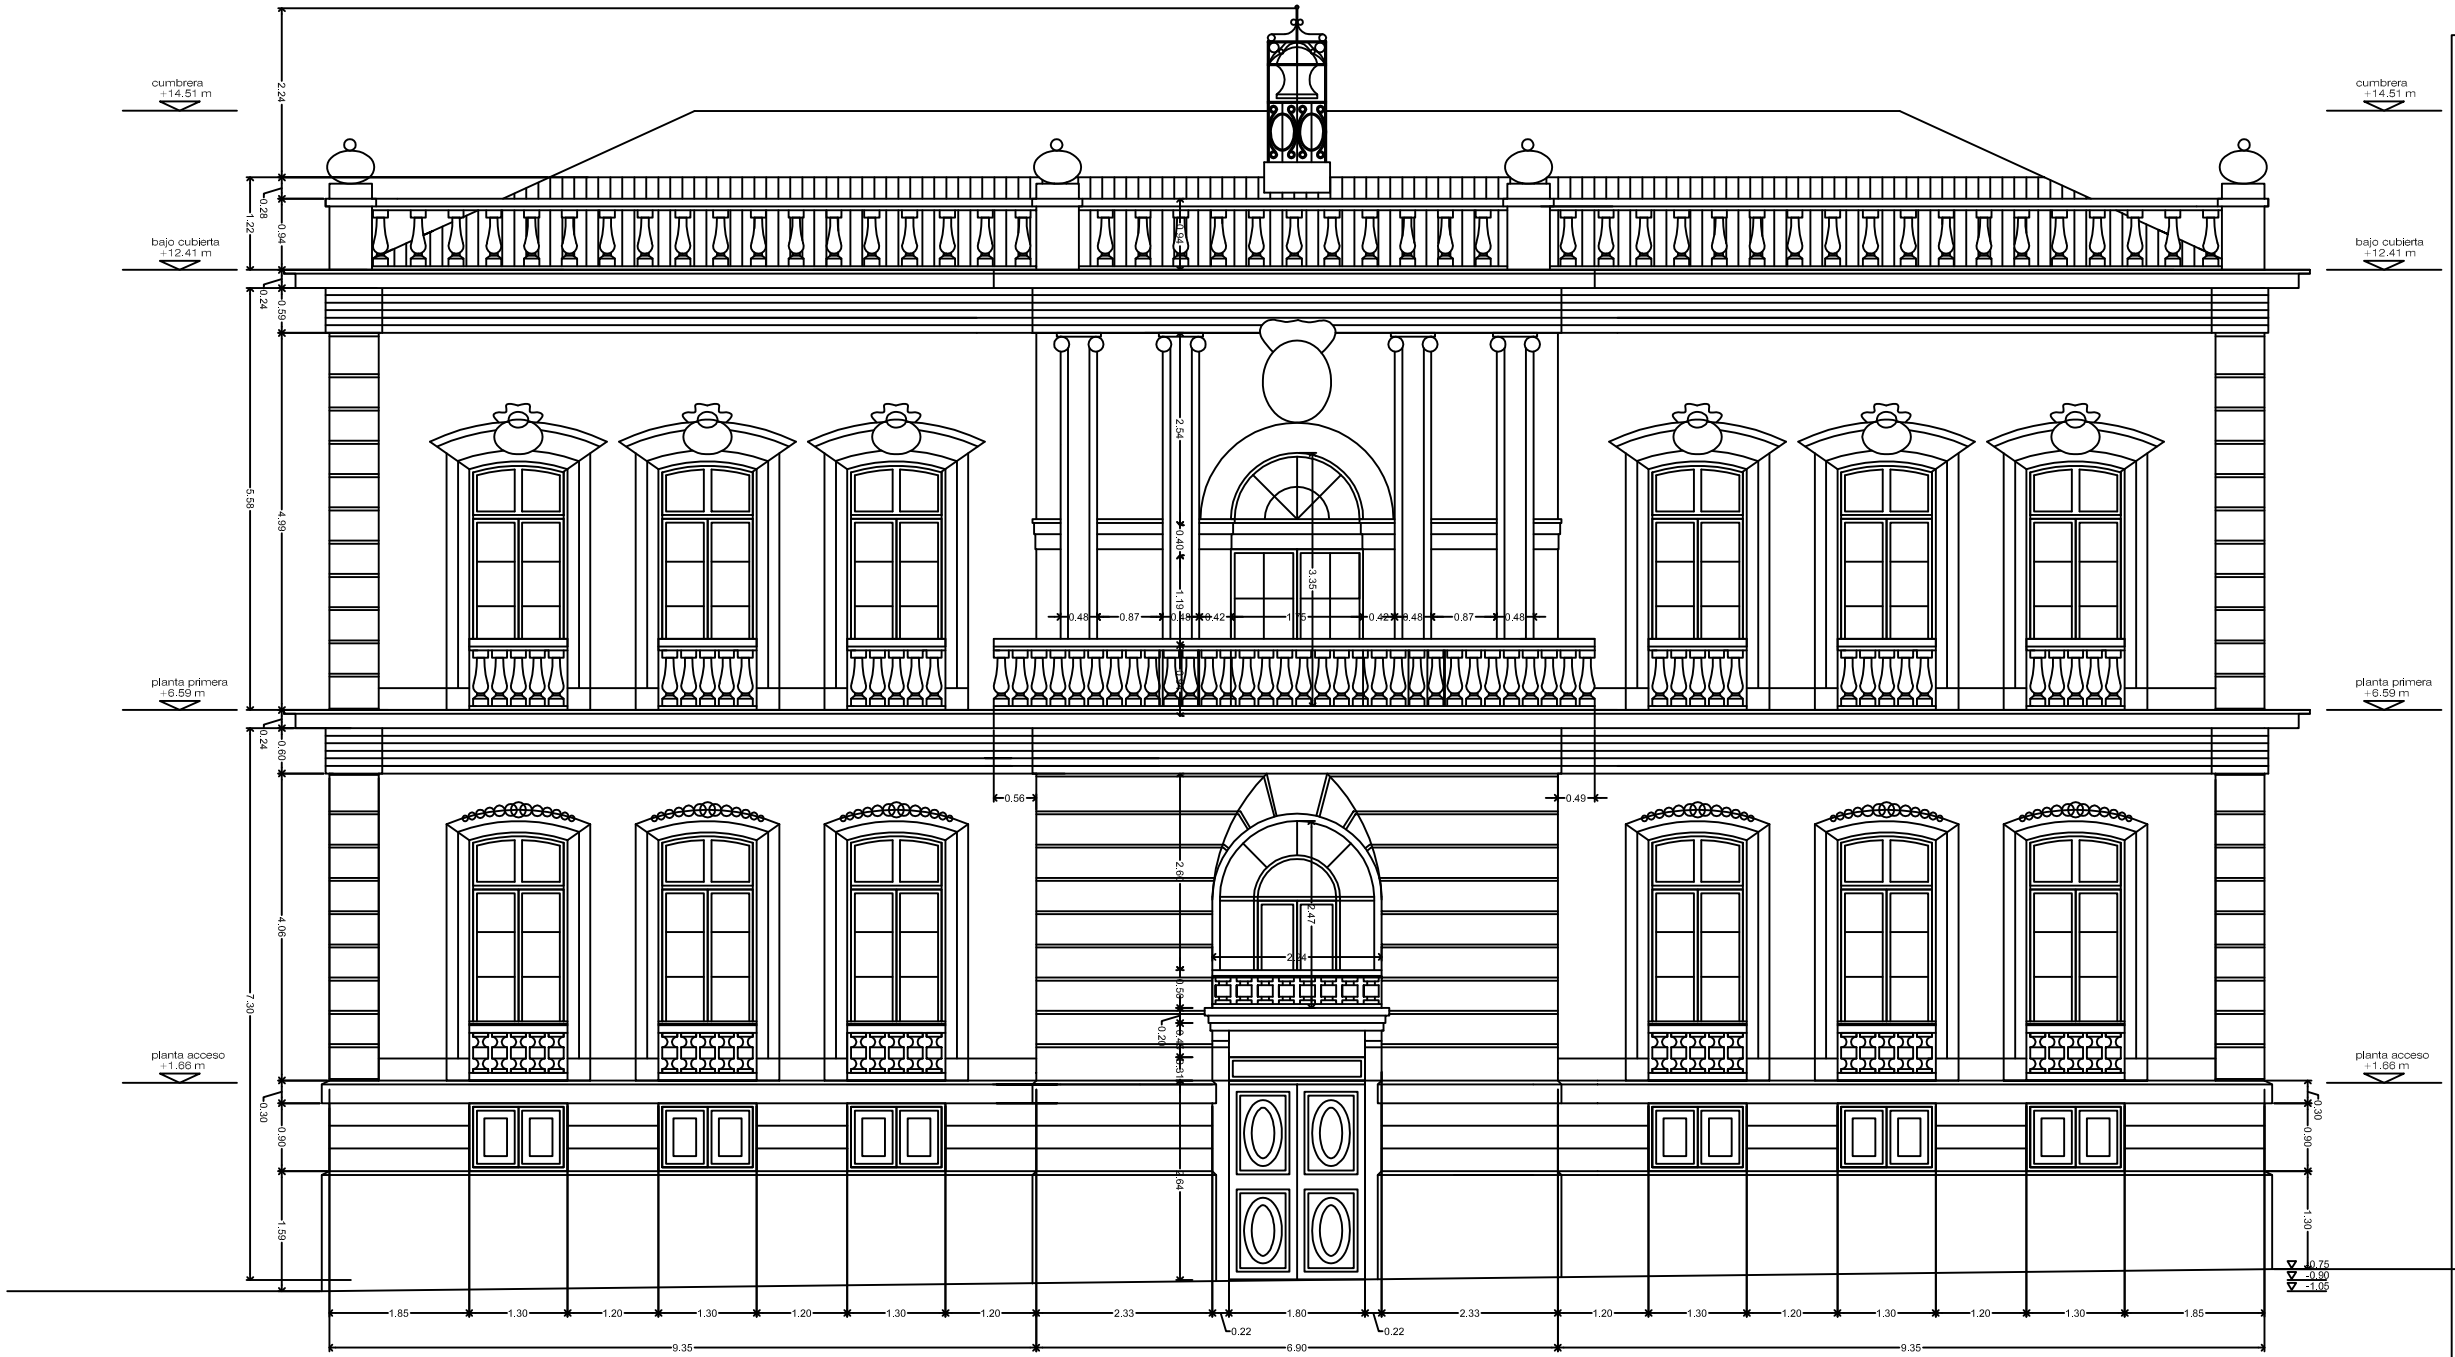

CONCELLO DE PONTEVEDRA

O.T.A.

CONCELLO DE PONTEVEDRA AGOS. 2011

PROYECTO BASICO Y EJECUCION

ARRANXO DA ESTRUTURA, FACHADAS E CUBERTA DA CASA DO CONCELLO

O ARQUITECTO XEFE DA O.T.A.

ALZADO POSTERIOR

1:100

6