



ESCALAS {  
HORIZONTAL = 1000  
VERTICAL = 1000

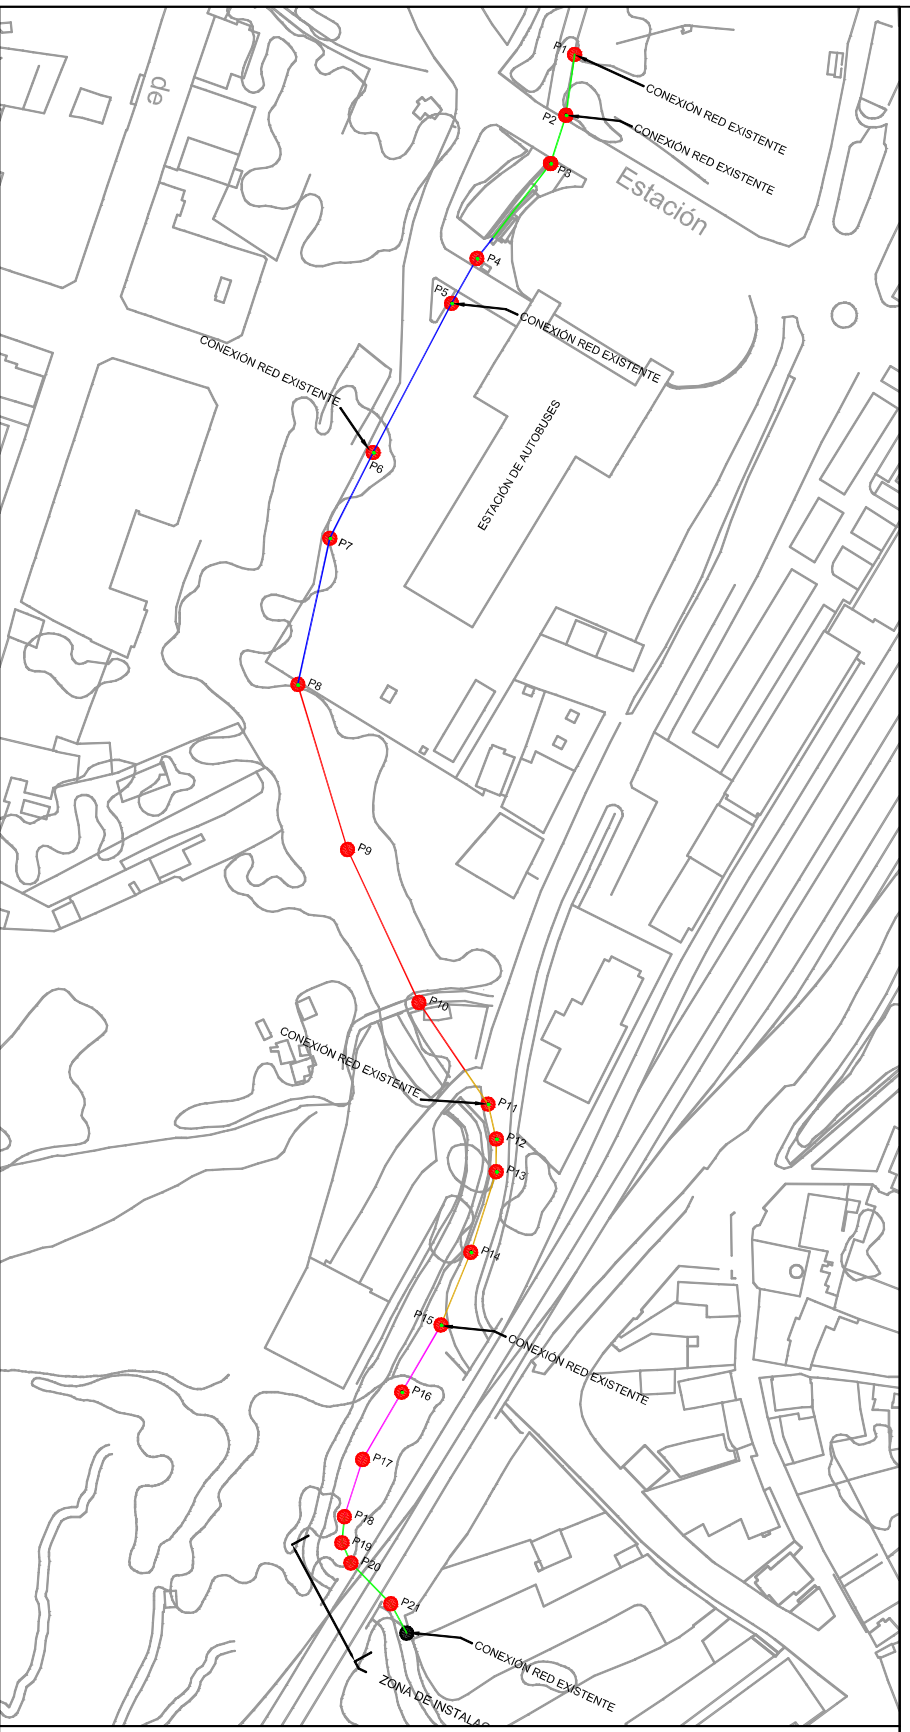

<p><b>PROYECTO</b></p> <p>MELLORA DA REDE DE SUMIDOIROS NO RIO GAFOS - PONTEVEDRA</p>
<p><b>PETICIONARIO</b></p> <p>EXCMO CONCELO DE PONTEVEDRA</p> 
<p><b>SITUACION</b></p> <p>TOMEZA- PONTEVEDRA</p>
<p><b>REALIZACION</b></p> <p>EL INGENIERO JEFE DE LA O.T.M.A.I.E.E</p> <p>JESUS GÓMEZ VIÑAS</p>
<p><b>PLANO</b></p> <p>PERFIL LONXITUDINAL (Pozo 1 a Pozo 21)</p>
<p><b>FECHA</b></p> <p>OCTUBRE 2014</p>
<p><b>ESCALA</b></p> <p>INDICADAS</p>
<p><b>Nº PLANO</b></p> <p>4.1</p>