



Resame terreno
Resame generatriz Meior

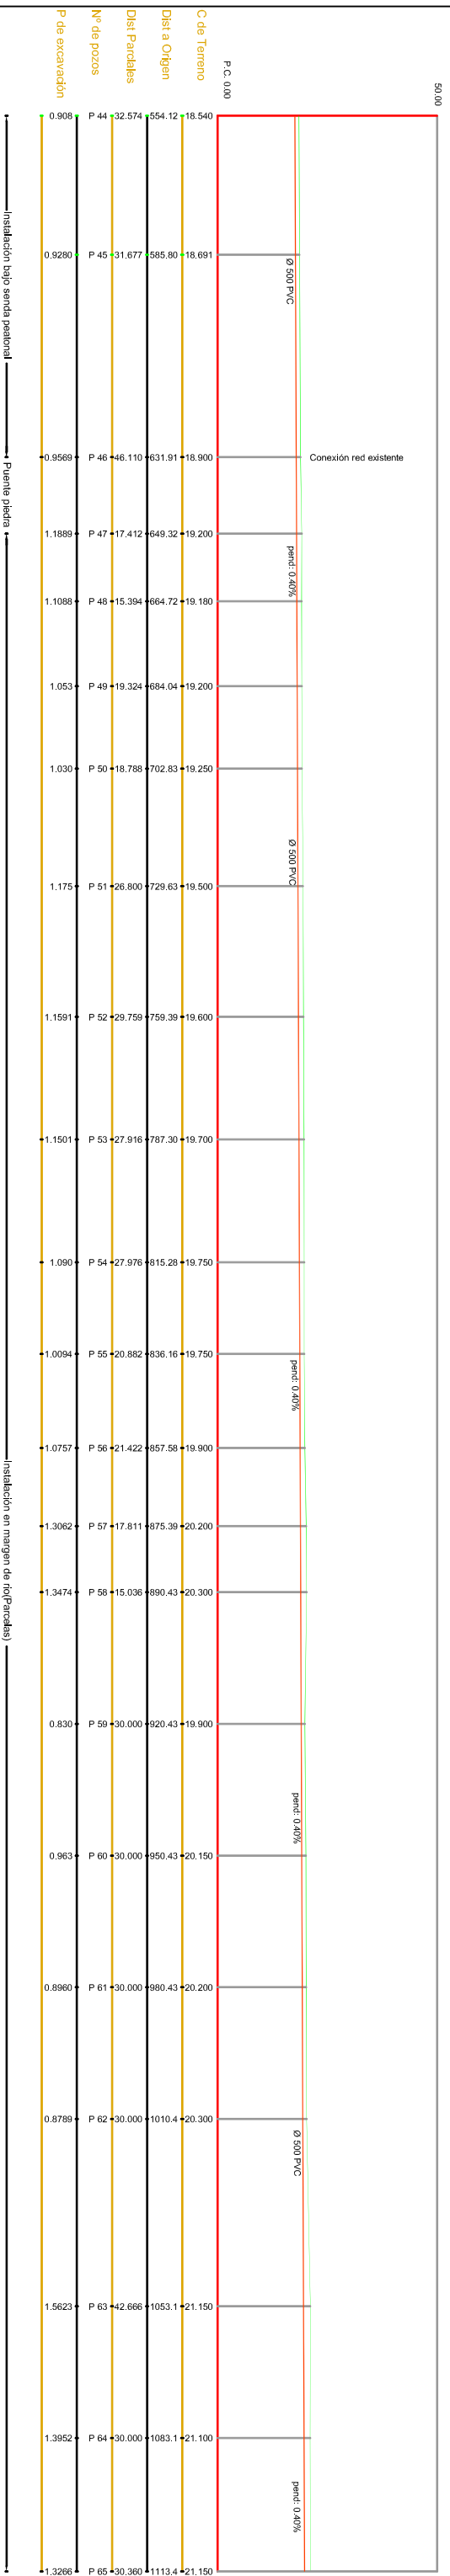

ESCALAS { HORIZONTAL = 1000
VERTICAL = 1000

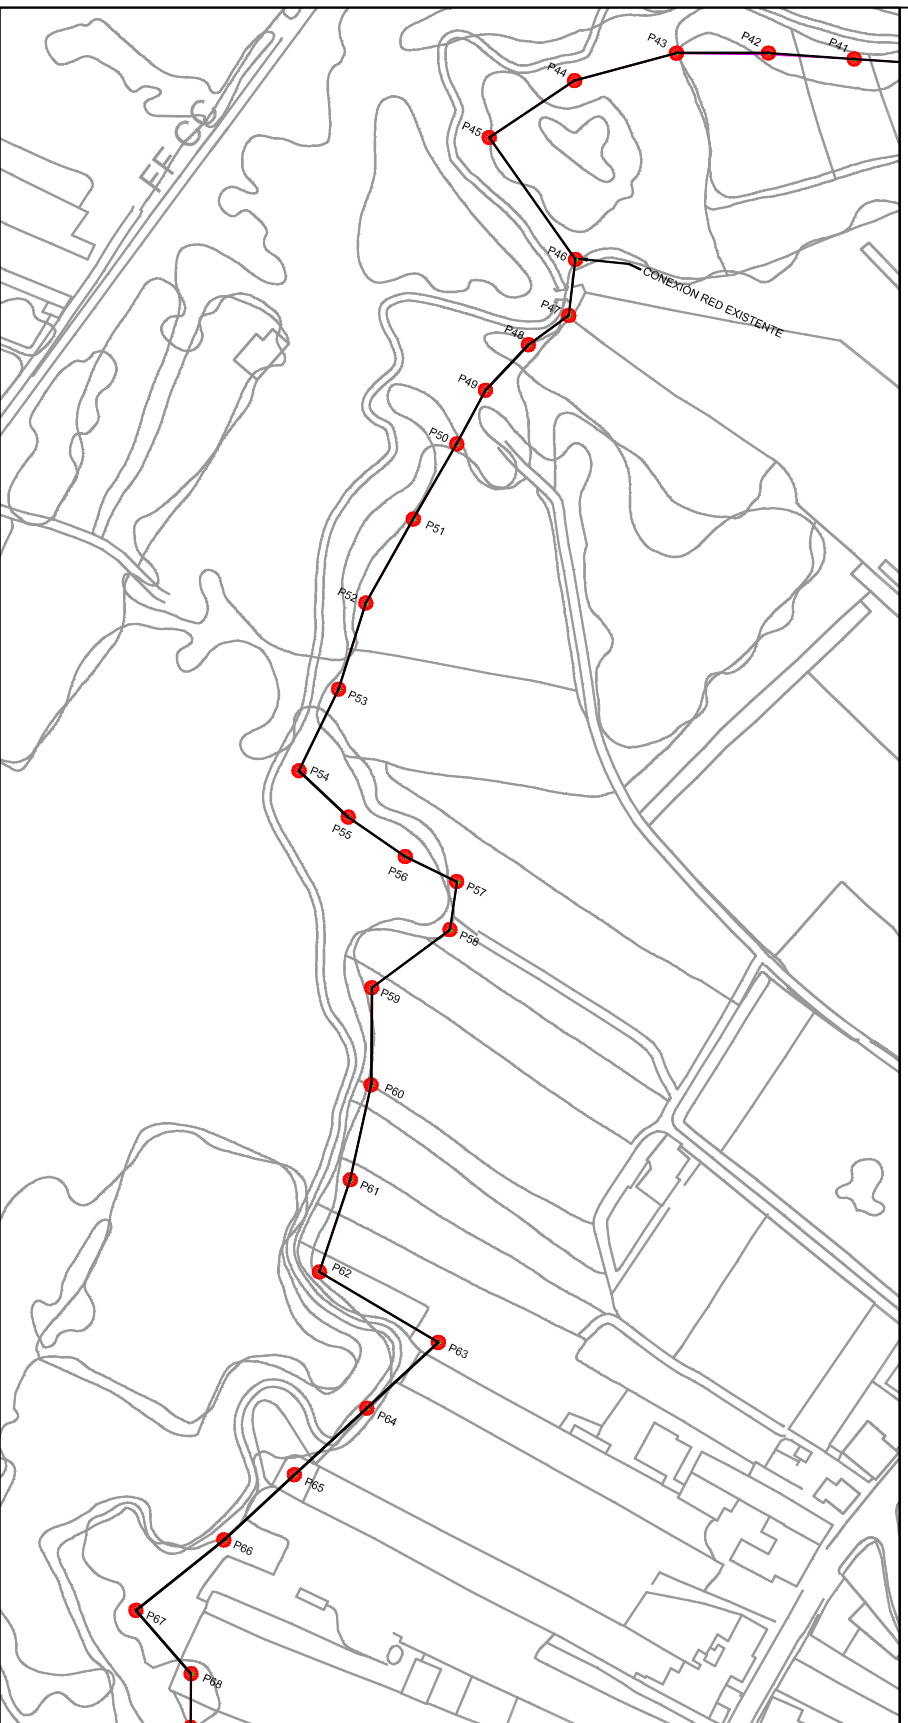

PROYECTO

MELLORA DA REDE DE SUMIDOIROS NO RIO GAPOS - PONTEVEDRA

PETICIONARIO

EXCMO CONCELO DE PONTEVEDRA



SITUACION

TOMEZA- PONTEVEDRA

REALIZACION

EL INGENIERO JEFE DE LA O.T.M.A.I.E.E

JESÚS GÓMEZ VIÑAS

PLANO

PERFIL LONXITUDINAL (Pozo 44 a Pozo 65)

FECHA

OCTUBRE 2014

ESCALA

INDICADAS

Nº PLANO

4.3