



Resante terreno
Resante generaliz inferior

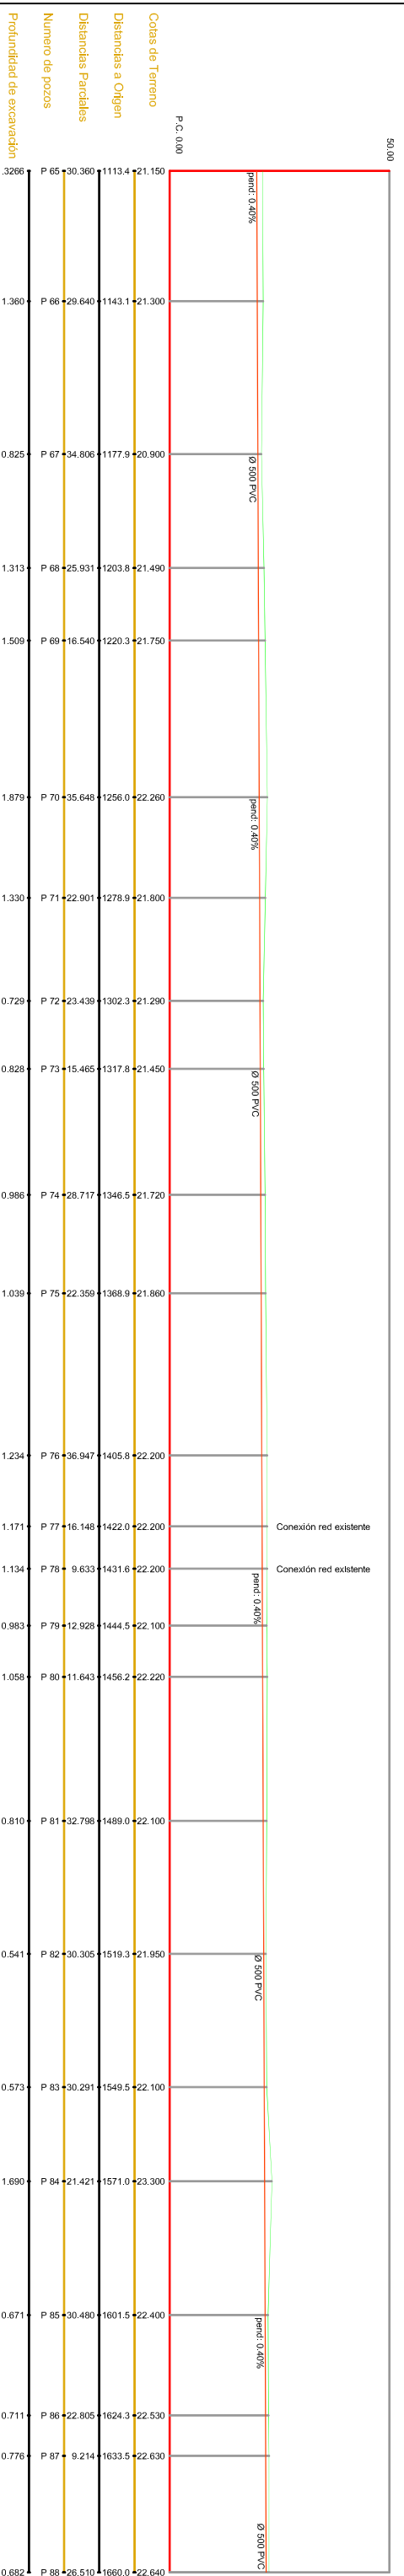

ESCALAS
HORIZONTAL = 1000
VERTICAL = 1000

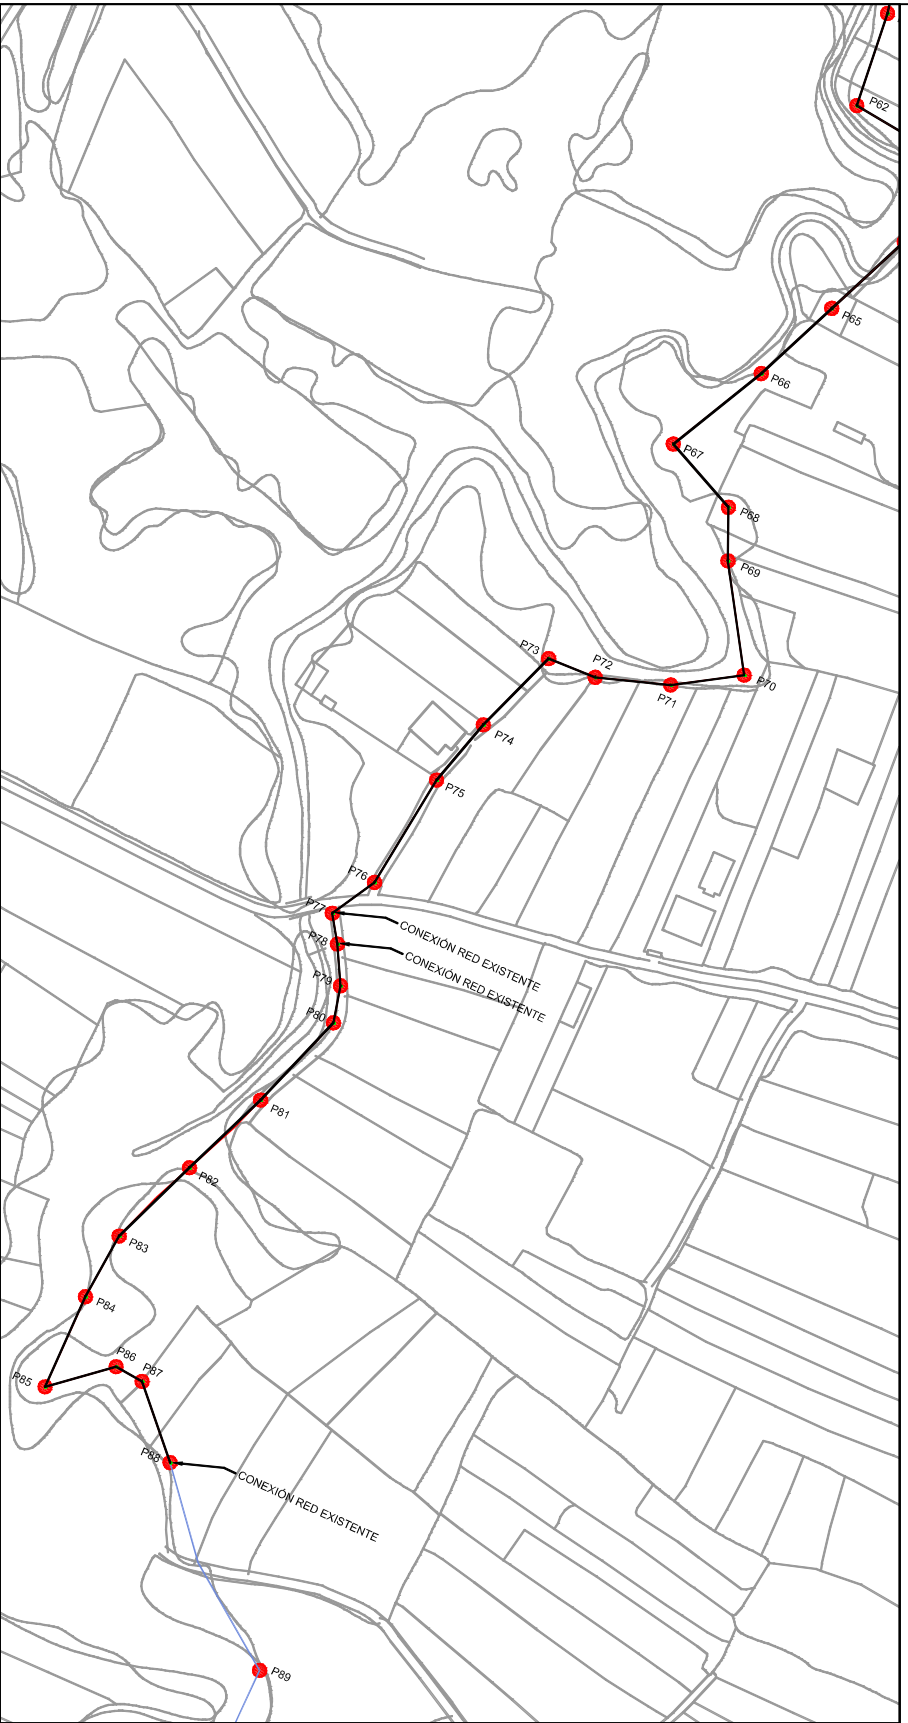

PROYECTO
MELLORA DA REDE DE SUMIDOIROS NO RIO GAPOS - PONTEVEDRA

PETICIONARIO
EXCMO CONCELO DE PONTEVEDRA

SITUACION
TOMEZA- PONTEVEDRA

REALIZACION
EL INGENIERO JEFE DE LA O.T.M.A.I.E.E
JESÚS GÓMEZ VIÑAS

PLANO
PERFIL LONXITUDINAL (Pozo 65 a Pozo 88)

FECHA
OCTUBRE 2014

ESCALA
INDICADAS

Nº PLANO
4.4