


CONCELLO DE BARRO

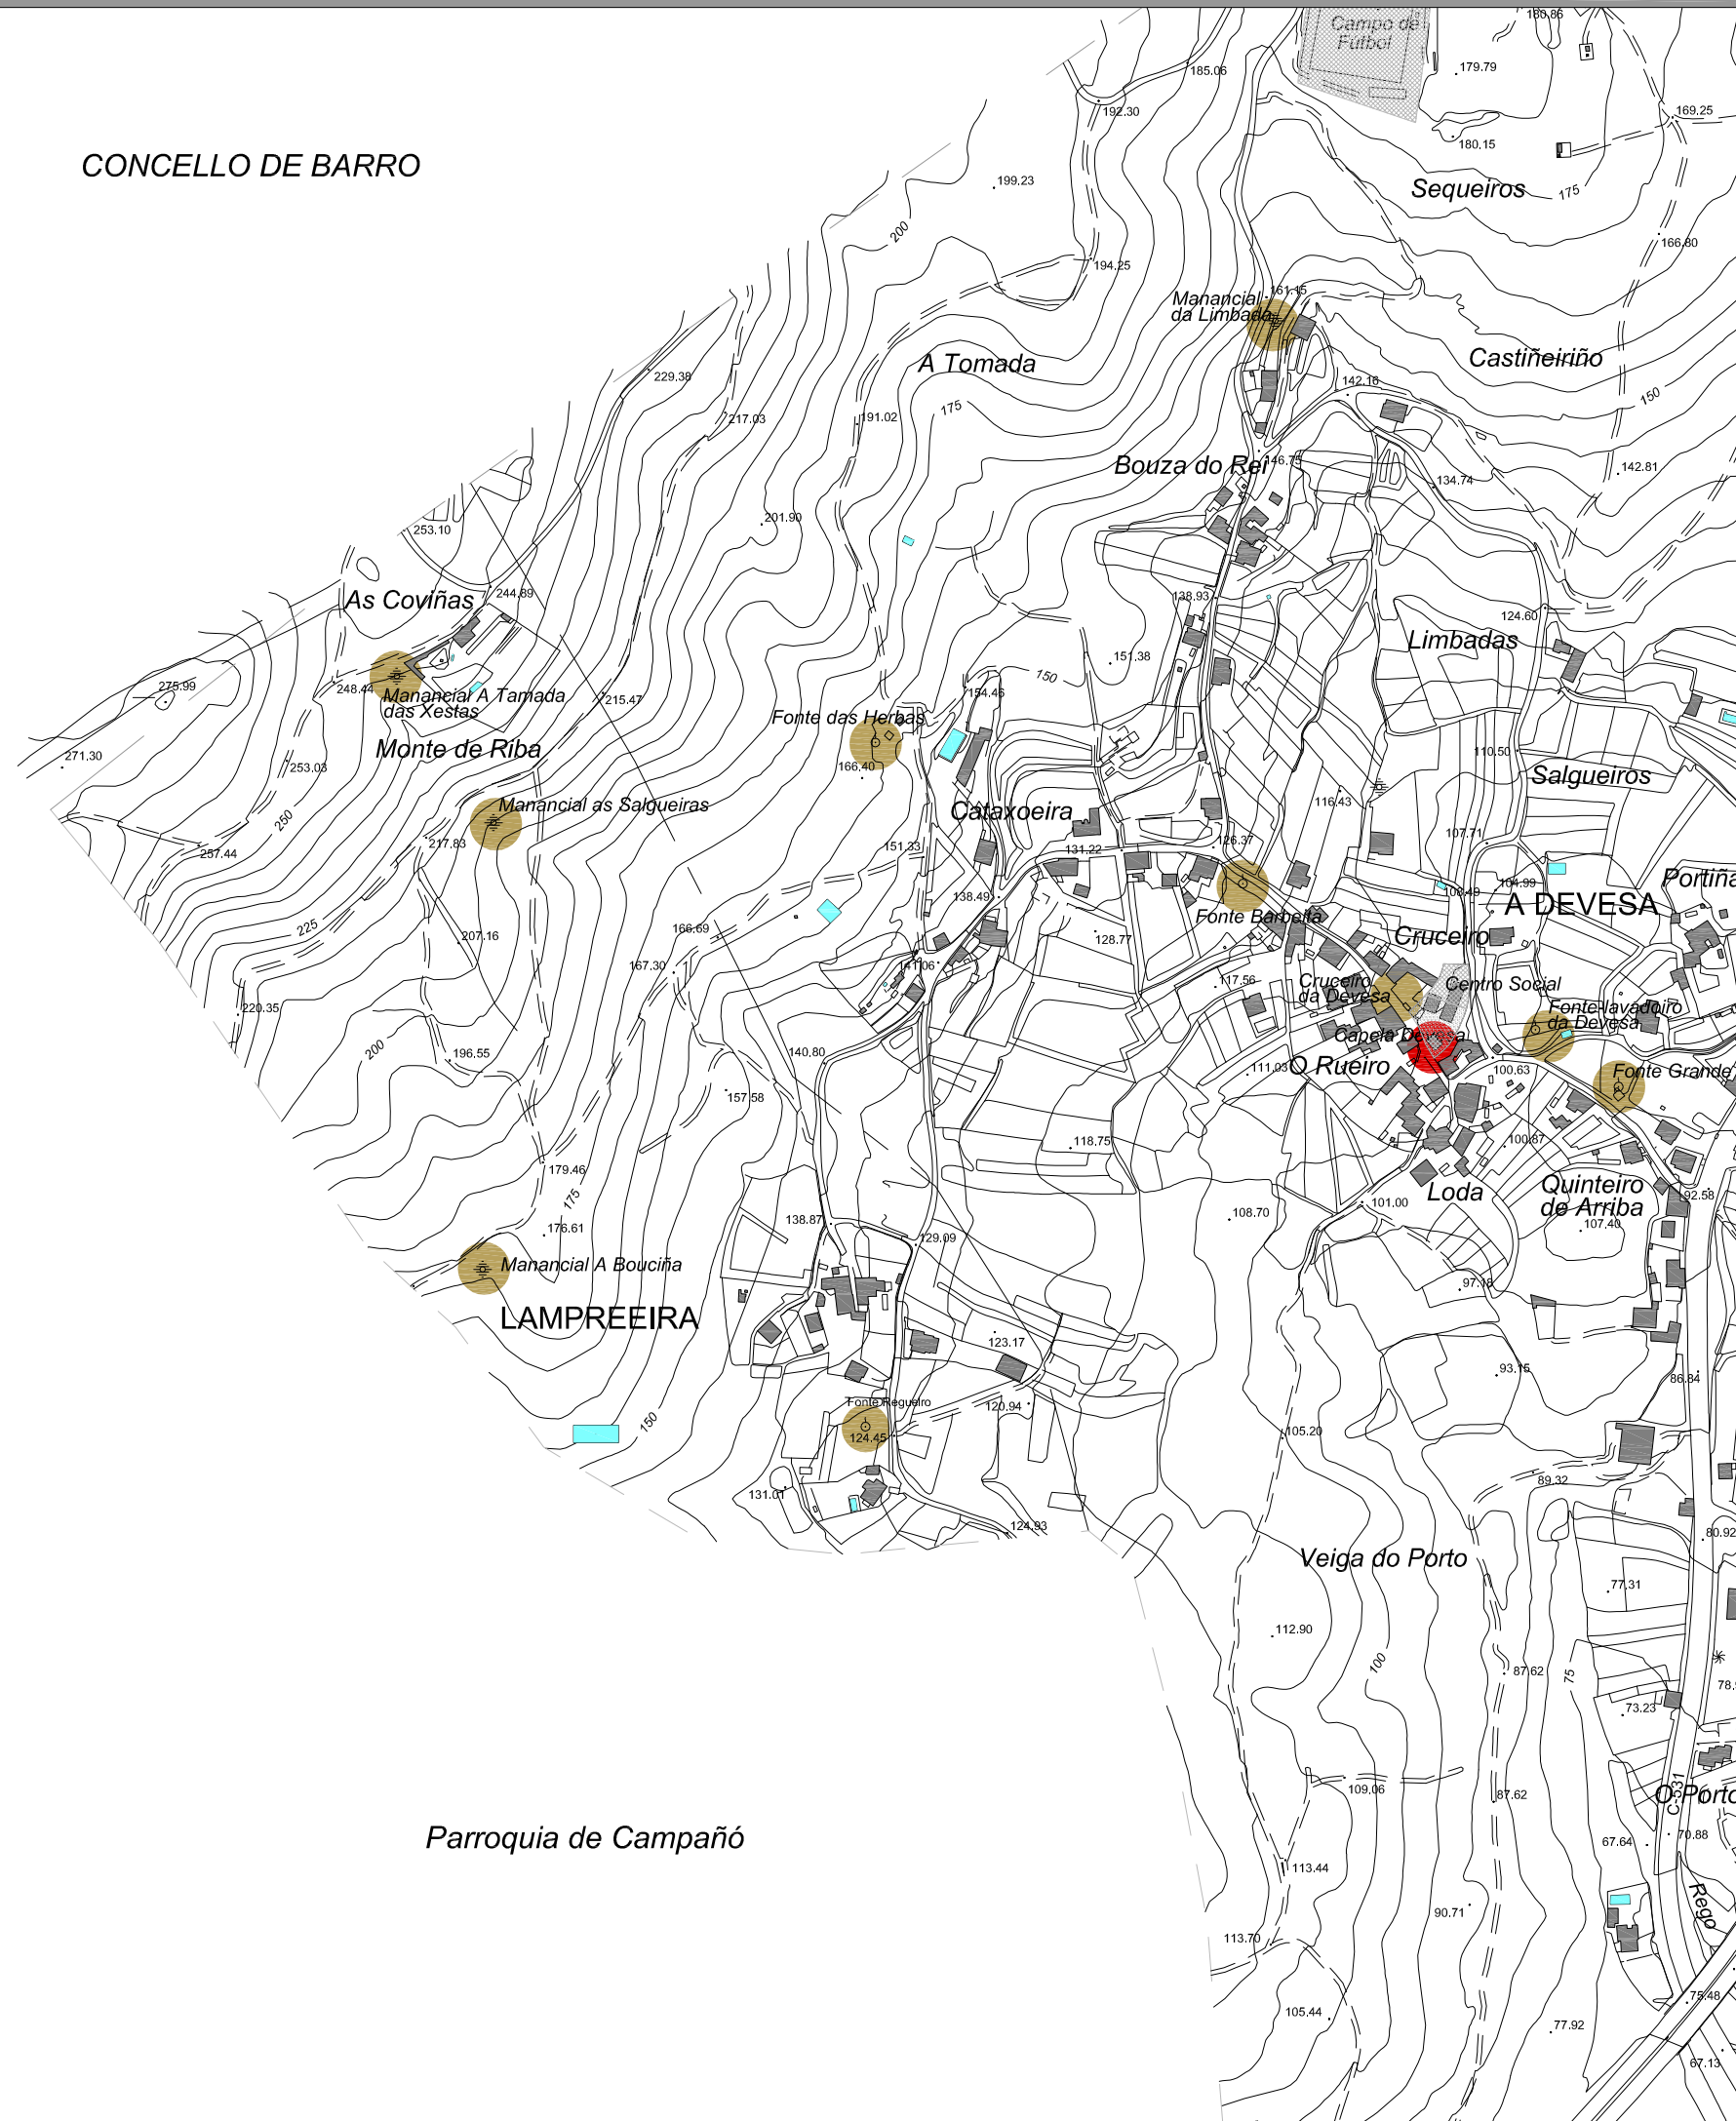


Parroquia de Campañó

DIAGNOSE

D.01
E 1:5000

Equipamentos e Patrimonio

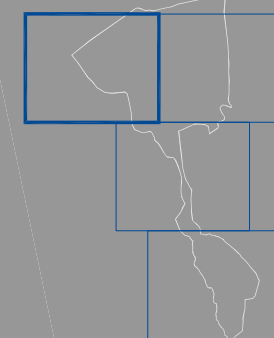

PATRIMONIO HISTÓRICO

- XACEMENTOS ARQUEOLÓXICOS
- ARQUITECTURA
- ETNOGRAFÍA
- INFRAESTRUTURAS
- Camino de Santiago
- Camino Histórico-Rural

EQUIPAMENTOS

- SISTEMAS XERAIS
 - Espazos Libres e Zonas Verdes
 - Equipamentos e Dotacións Comunitarias
 - Infraestruturas de Servizos
- SISTEMAS LOCAIS
 - Espazos Libres e Zonas Verdes
 - Equipamentos e Dotacións Comunitarias
 - Infraestruturas de Servizos
- Ruta de Sendefrismo Existente
- Levada de auga

INFORMACIÓN XERAL

- Límite de Lugar
- Estrada, Fito quilométrico
- Pista, Camiño
- Muro de contención, Pared-Tapia
- Aramado, cerca metálica
- Líña eléctrica de alta tensión
- Líña eléctrica de baixa tensión
- Líña telefónica
- Atallada, Perimetro de cultivo
- Río-Regato
- Vaganta, Desaugadoiro
- Canal
- Manancial,-Pozo,-Fonte,
- Edificación-Estanque/Piscina
- Condición subterránea
- Torre de tendido eléctrico, Postes,
- Transformador, Antena/Emissor
- Boca da mina-Depósito elevado/nivel
- Desmonte,-Terraplén
- Curvas de Nivel,-Curva de depresión
- Vértice Xeodésico, Vért. Topográfico,
- Punto de apoio,-Punto acoutado

PLANOS ESPECÍFICOS DE INFRAESTRUTURAS NAS PARROQUIAS DO CONCELLO DE PONTEVEDRA

PARROQUIA DE ALBA



ARQUITECTO
Xaquín Moreda González

XUÑO 2015