

PATRIMONIO HISTÓRICO

- XACEMENTOS ARQUEOLÓXICOS
- ARQUITECTURA
- ETNOGRAFÍA
- INFRAESTRUTURAS

EQUIPAMENTOS

SISTEMAS XERAIS

- Espazos Libres e Zonas Verdes
- Equipamentos e Dotacións Comunitarias
- Infraestruturas de Servizos

SISTEMAS LOCAIS

- Espazos Libres e Zonas Verdes
- Equipamentos e Dotacións Comunitarias
- Infraestruturas de Servizos

- Ruta de Senderismo Existente
- Levada de Auga

INFORMACIÓN XERAL

- Limite de Lugar
- Estrada, Fito quilométrico
- Pista, Camiño
- Muro de contención, Parede-Tapla
- Aramado, cerca metálica
- Liña eléctrica de alta tensión
- Liña eléctrica de baixa tensión
- Liña telefónica
- Atallada, Perímetro de cultivo
- Río-Regato
- Vaganta, Desaugadoiro
- Canal
- Manancial-Pozo-Fonte, Edificación-Estanque/Piscina
- Condición subterránea
- Torre de tendido eléctrico, Postes, Transformador, Antena/Emisor
- Boca da mina-Depósito elevado/nivel
- Desmonte-Terraplén
- Curvas de Nivel-Curva de depresión
- Vértice Xeodésico, Vért. Topográfico,
- Punto de apoio-Punto acoutado


PLANOS ESPECÍFICOS DE INFRAESTRUTURAS NAS PARROQUIAS DO CONCELLO DE PONTEVEDRA

PARROQUIA DE SALCEDO



ARQUITECTO  
Xaquín Moreda González

XUÑO 2015

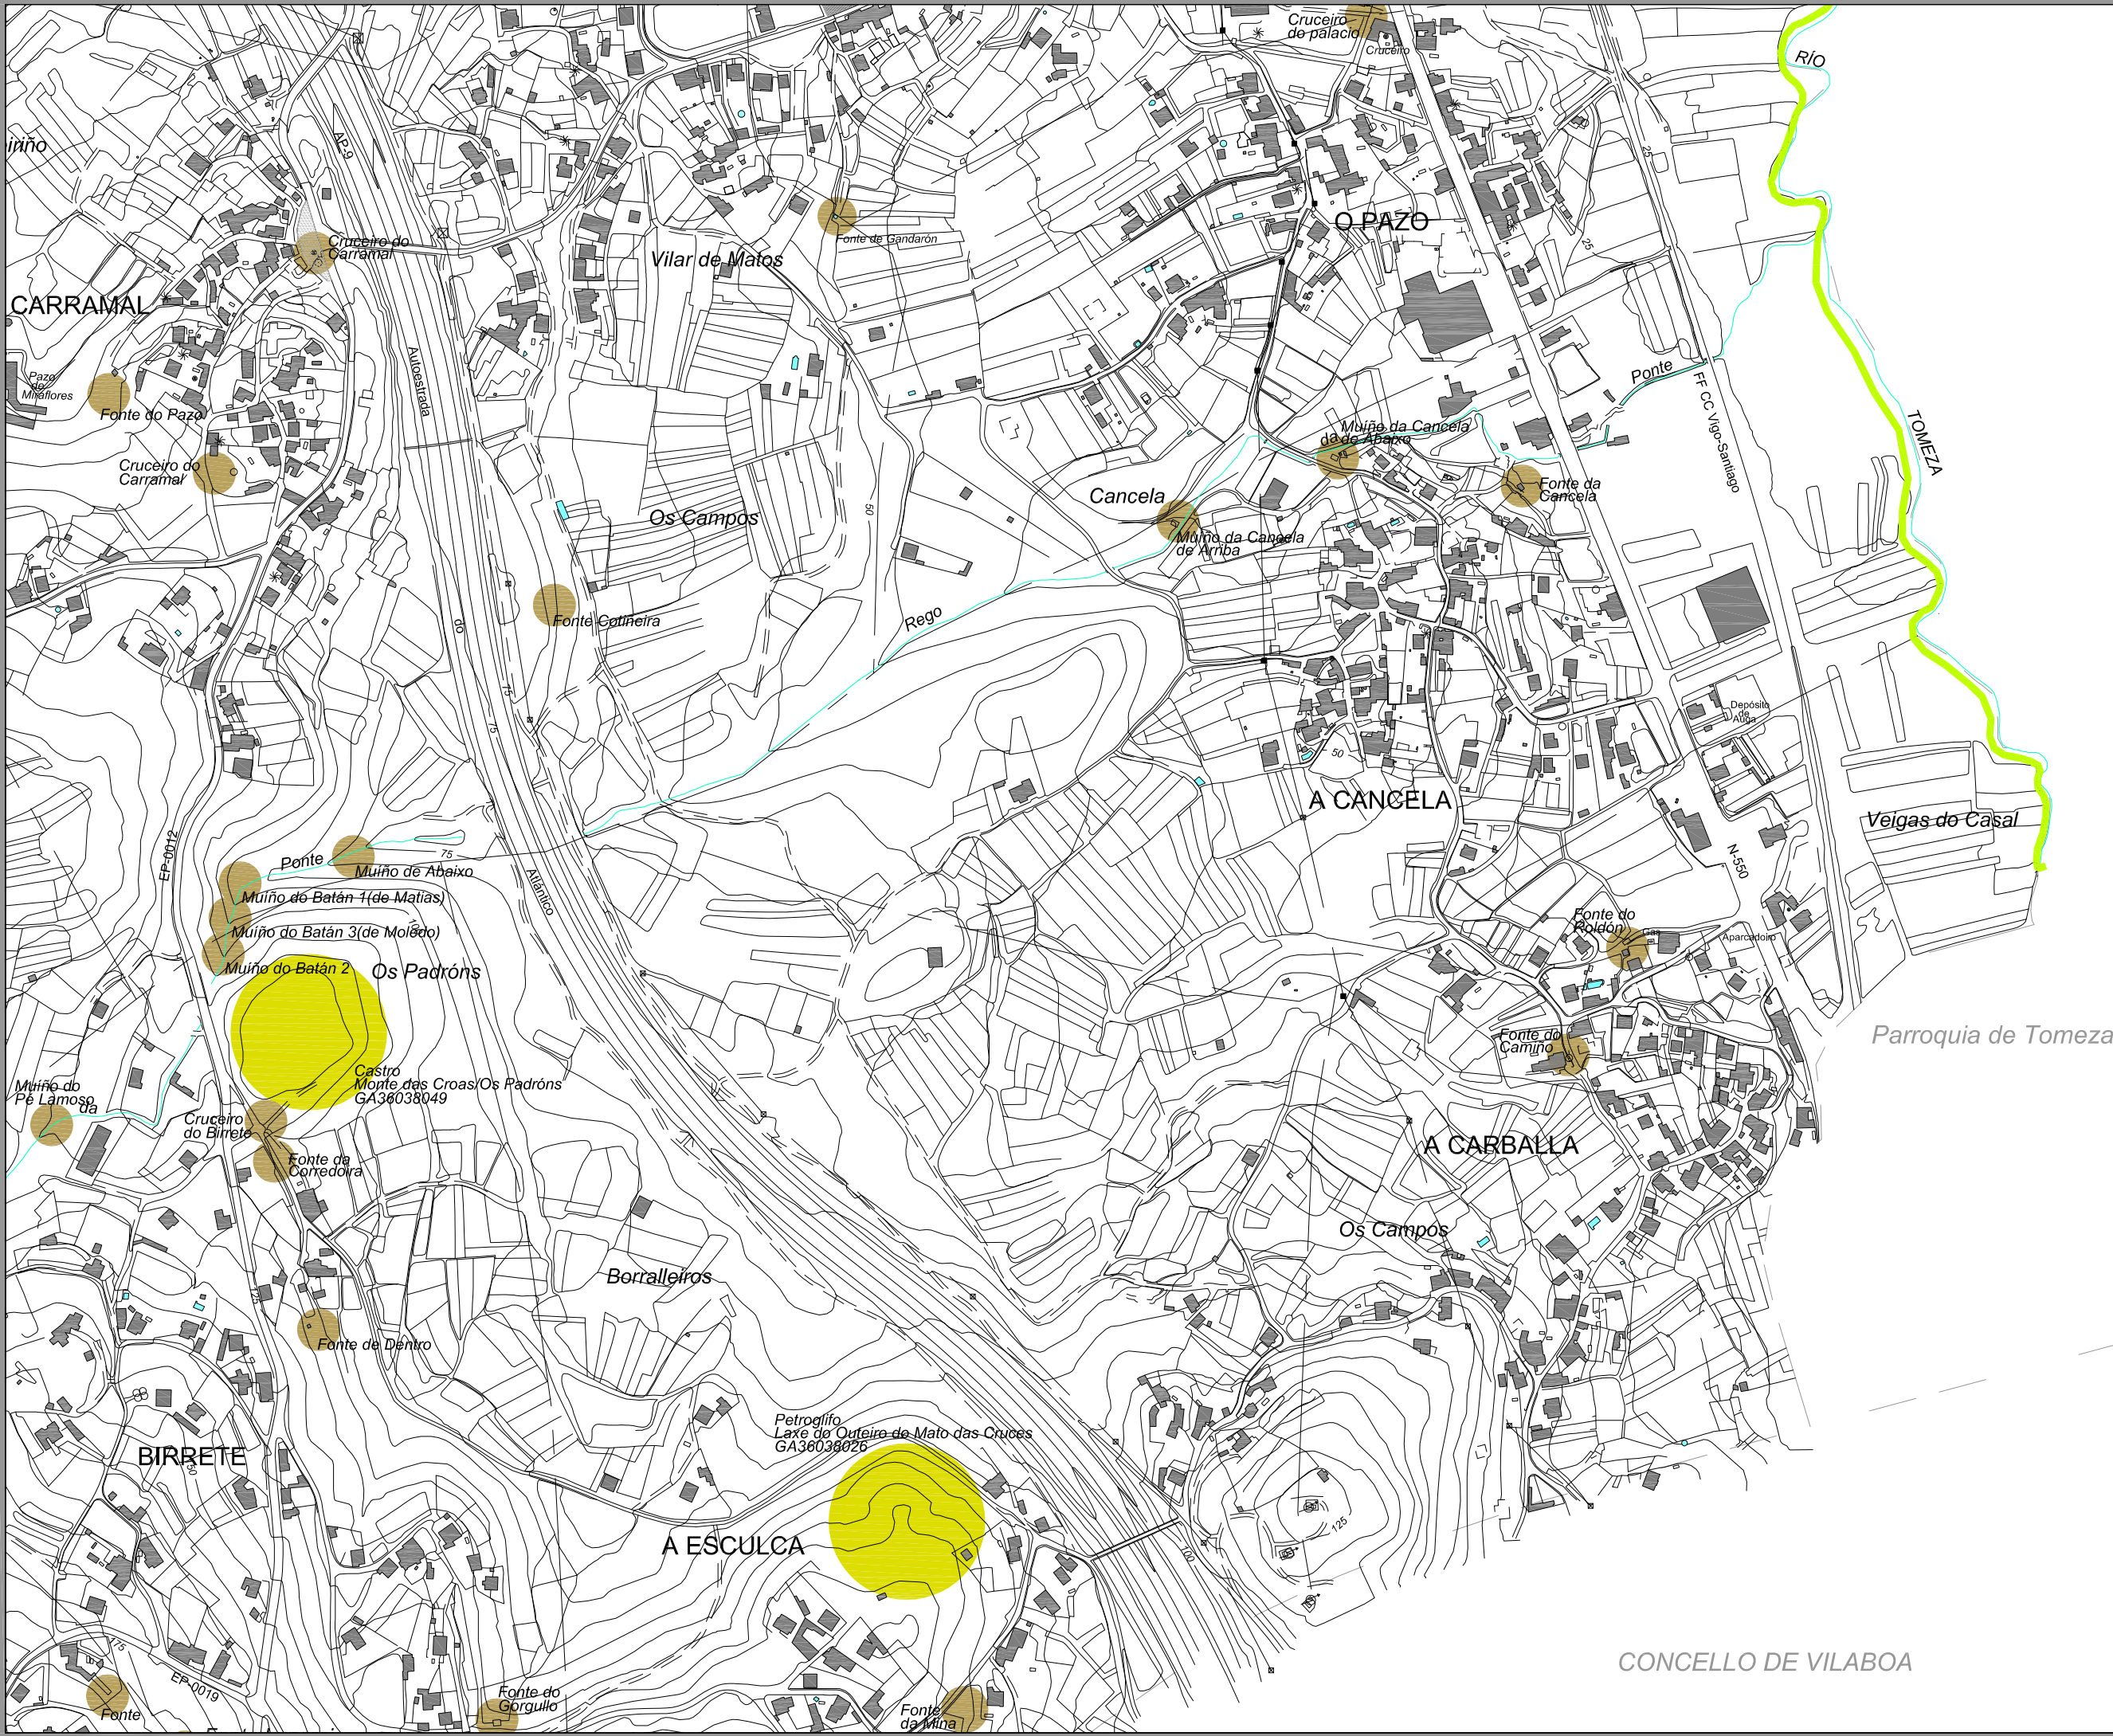

CONCELLO DE VILABOA