

ANTEPROYECTO DE OBRA PARA REFORMA, MEJORA Y AMPLIACIÓN DE LA PISCINA MUNICIPAL DE CAMPOLONGO

Lugar: Plaza de la Constitución
 PROMOTOR: Concello de Pontevedra



CONCELLO DE PONTEVEDRA


MARÍA PIERRES LÓPEZ

C/ Augusto Garfía Sánchez 10-2°C
 Pontevedra 36003

Tel: 655 081 790
 email: mariapierras@coag.es

COLEGIADA N° 3453 C.O.A.G.

OBRA DE REFORMA, MEJORA Y AMPLIACIÓN DE LA PISCINA MUNICIPAL DE CAMPOLONGO

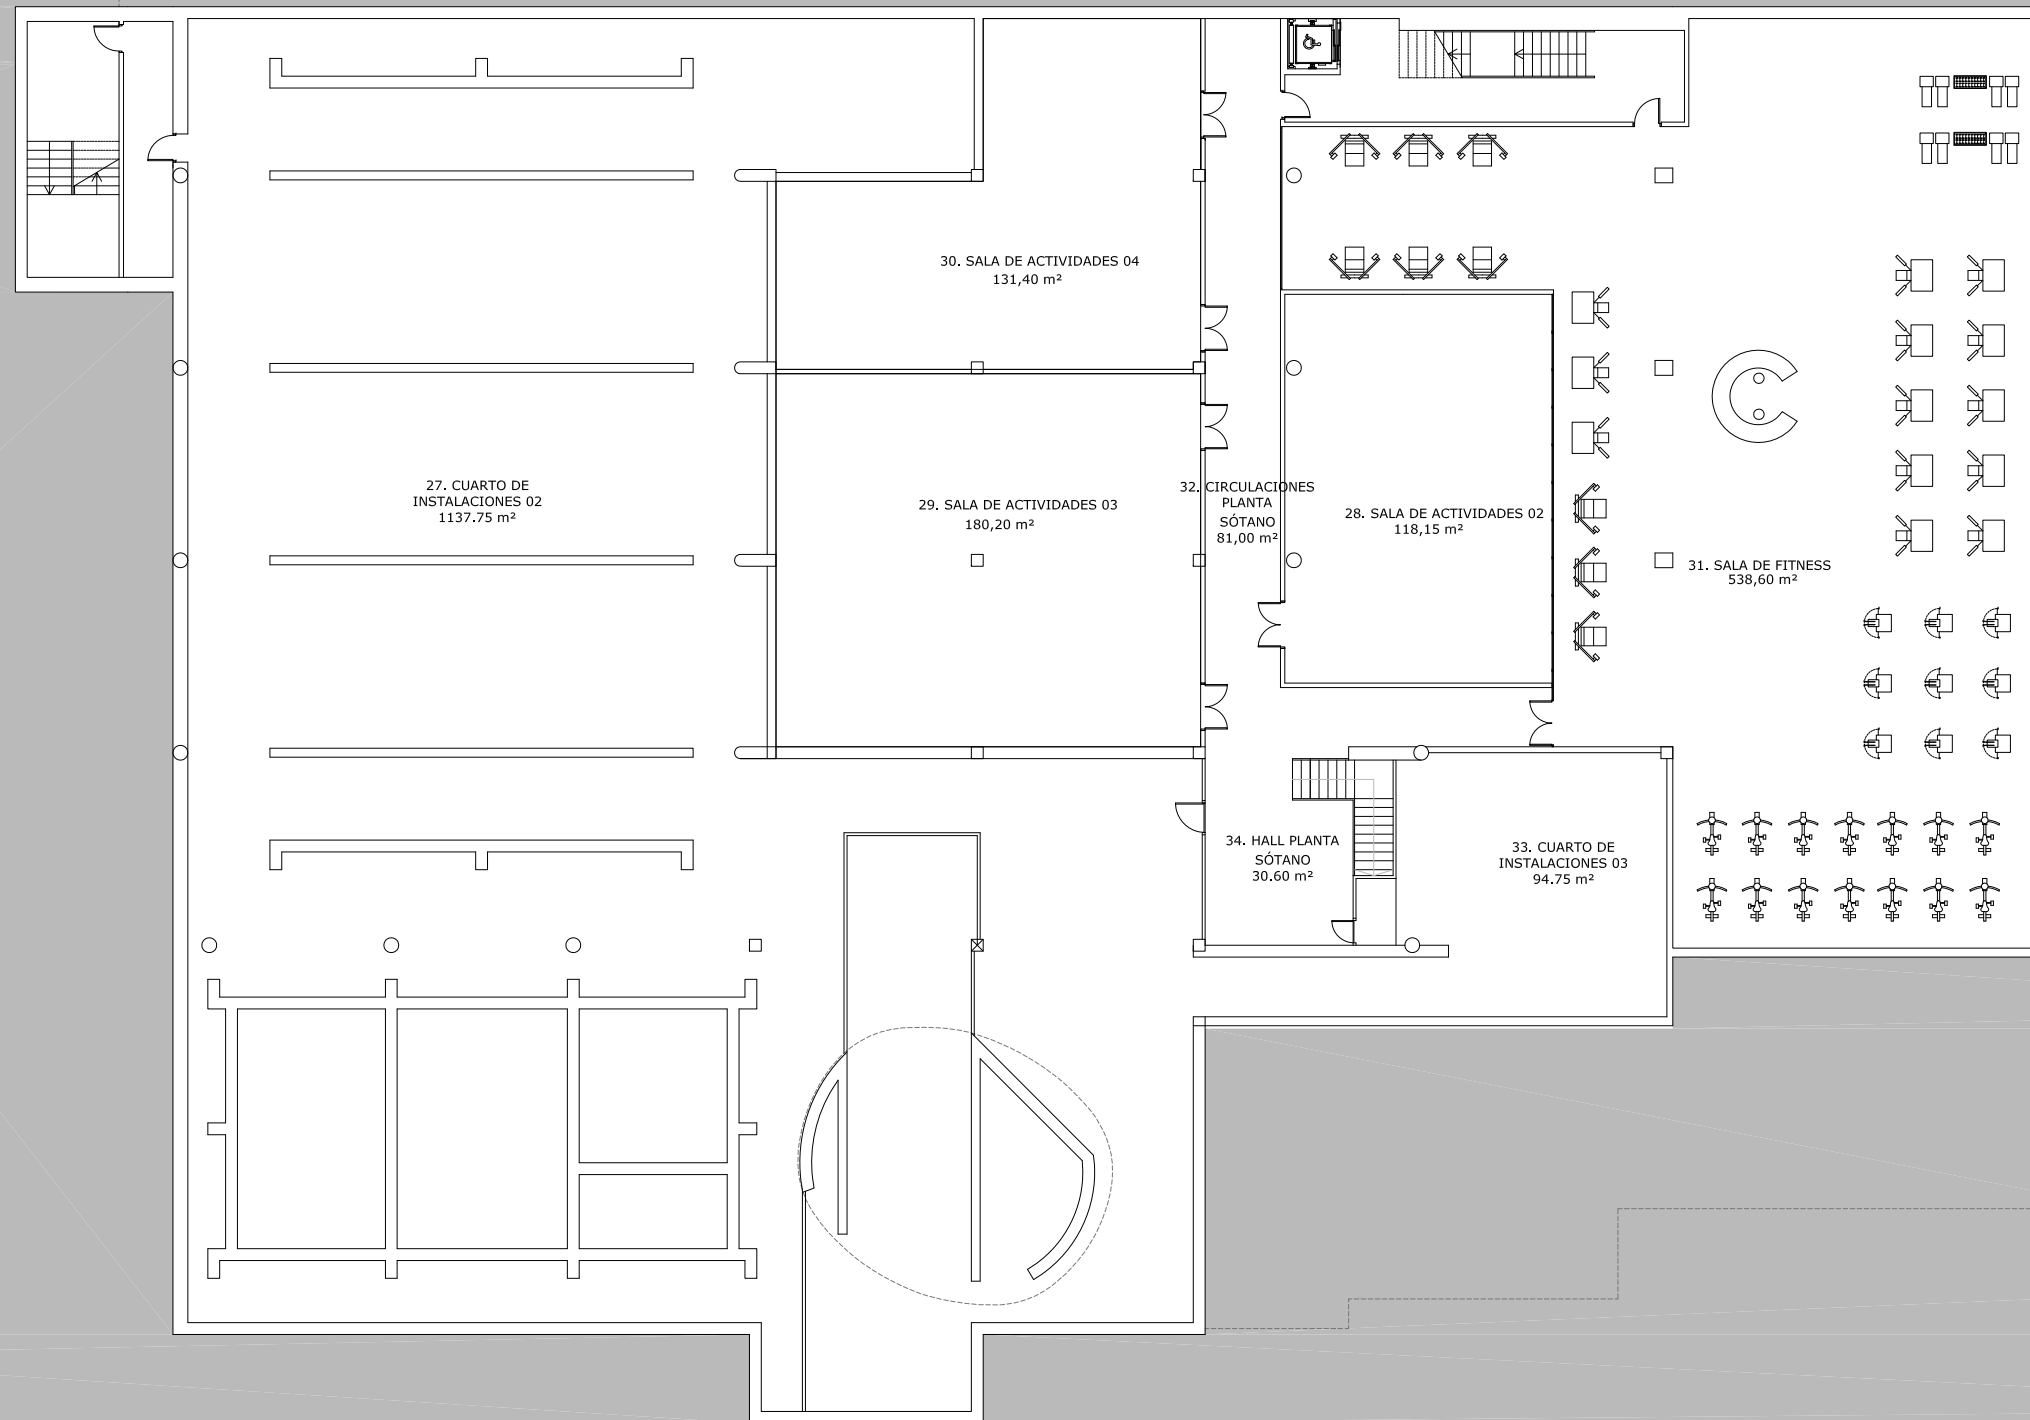

CUADRO DE SUPERFICIES

Superficie construida total:	2554,34 m ²
Superficie útil total:	2312,45 m ²

SUPERFICIES ÚTILES

27.Cuarto de inst.02	1137,75 m ²
28.Sala de actividades 02	118,15 m ²
29.Sala de actividades 03	180,20 m ²
30.Sala de actividades04	131,40 m ²
31.Sala de Fitness	505,10 m ²
32.Comunicaciones planta sótano	81,00 m ²
33.Cuarto de inst.03	94,75 m ²
34.Hall planta sótano	30,60 m ²

Planta sótano
 PROPUESTA

fecha: NOVIEMBRE 2015

escala: 1/250



1.01.1