


# Acondicionamento para Centro Social e GDR

OS CAMPOS, MOURENTE  
CONCELLO DE PONTEVEDRA

Este documento es copia de su original del que es autora la arquitecta María Gracia Amandi Joglar. Su utilización total o parcial así como cualquier reproducción o cesión a terceros requerirá la previa autorización expresa de su autora, quedando en todo caso prohibida cualquier modificación unilateral del mismo.

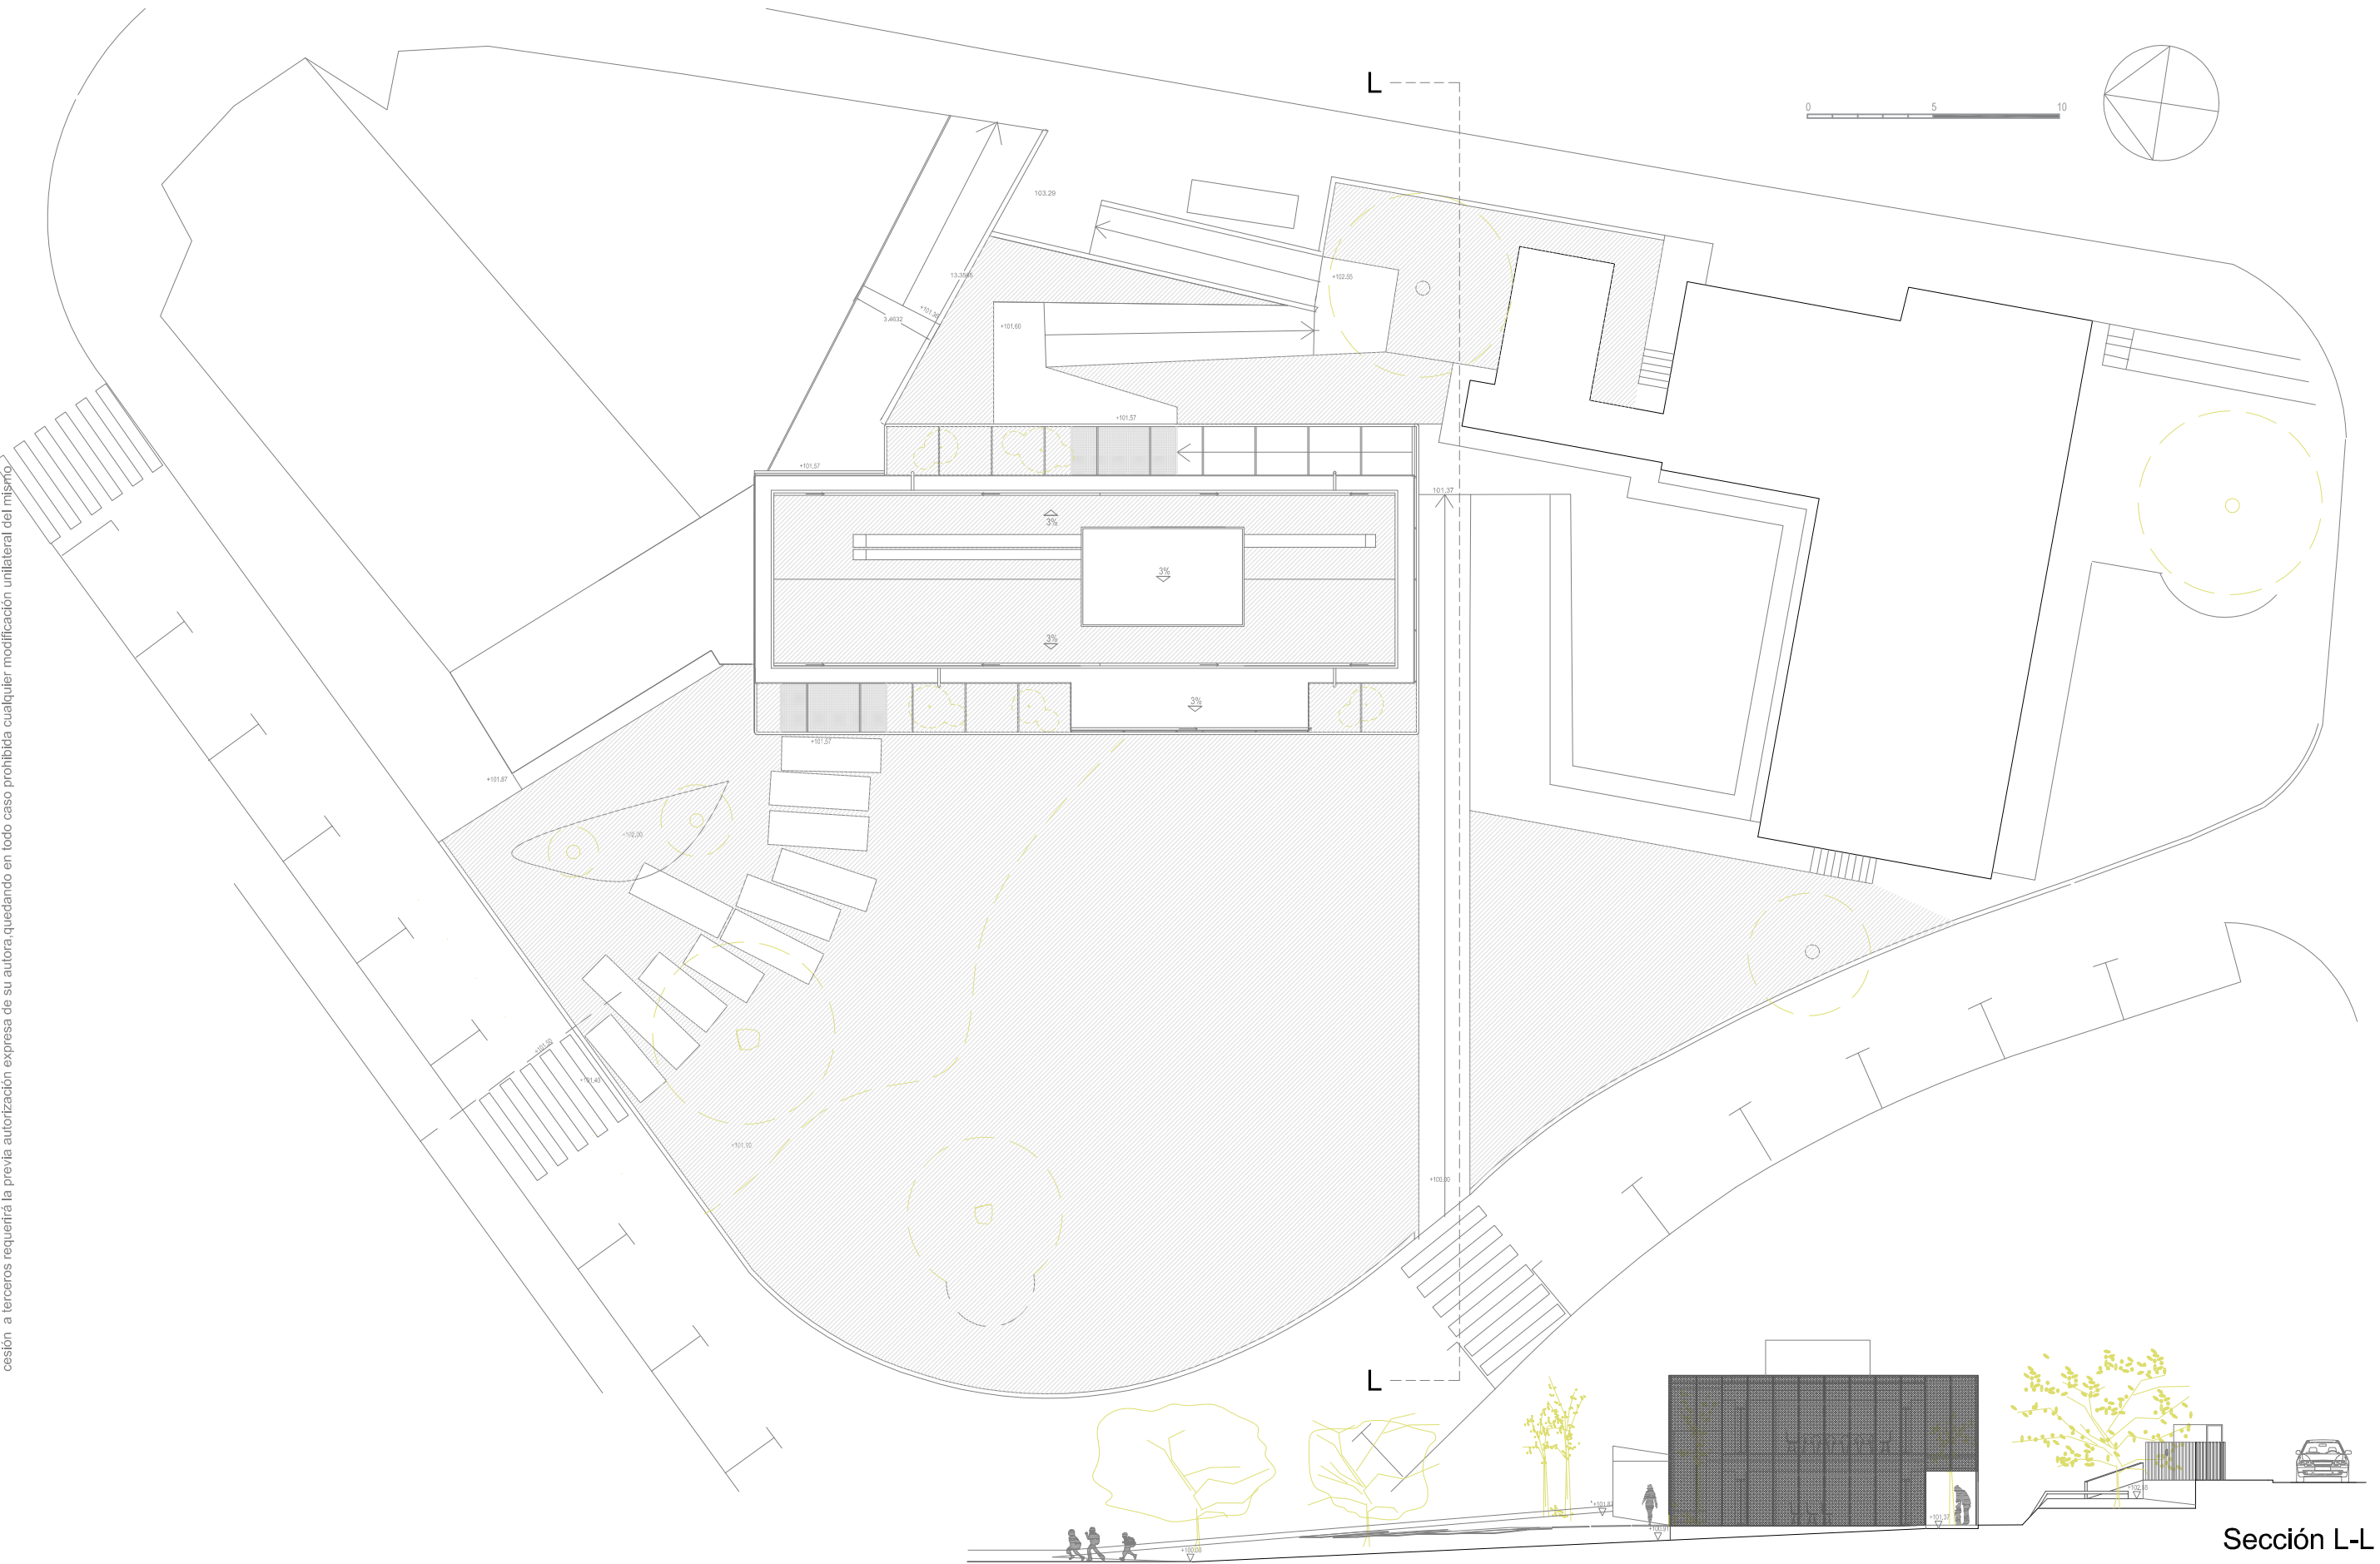

Sección L-L

PROYECTO BÁSICO Y DE EJECUCIÓN

Situación:

Promotores:

ACONDICIONAMIENTO PARA CENTRO SOCIAL Y DESARROLLO RURAL

Os Campos, Mourente -Pontevedra

Concello de Pontevedra

Emplazamiento

Fecha: Febrero 2018

E 1/250


Nº Plano:

02

Arquitecto:


GRACIA  
AMANDI  
JUGLAR

Este documento es copia de su original del que es autora la arquitecta María Gracia Amandi Joglar. Su utilización total o parcial, así como cualquier reproducción o cesión a terceros requerirá la previa autorización expresa de su autora, quedando en todo caso prohibida cualquier modificación unilateral del mismo.

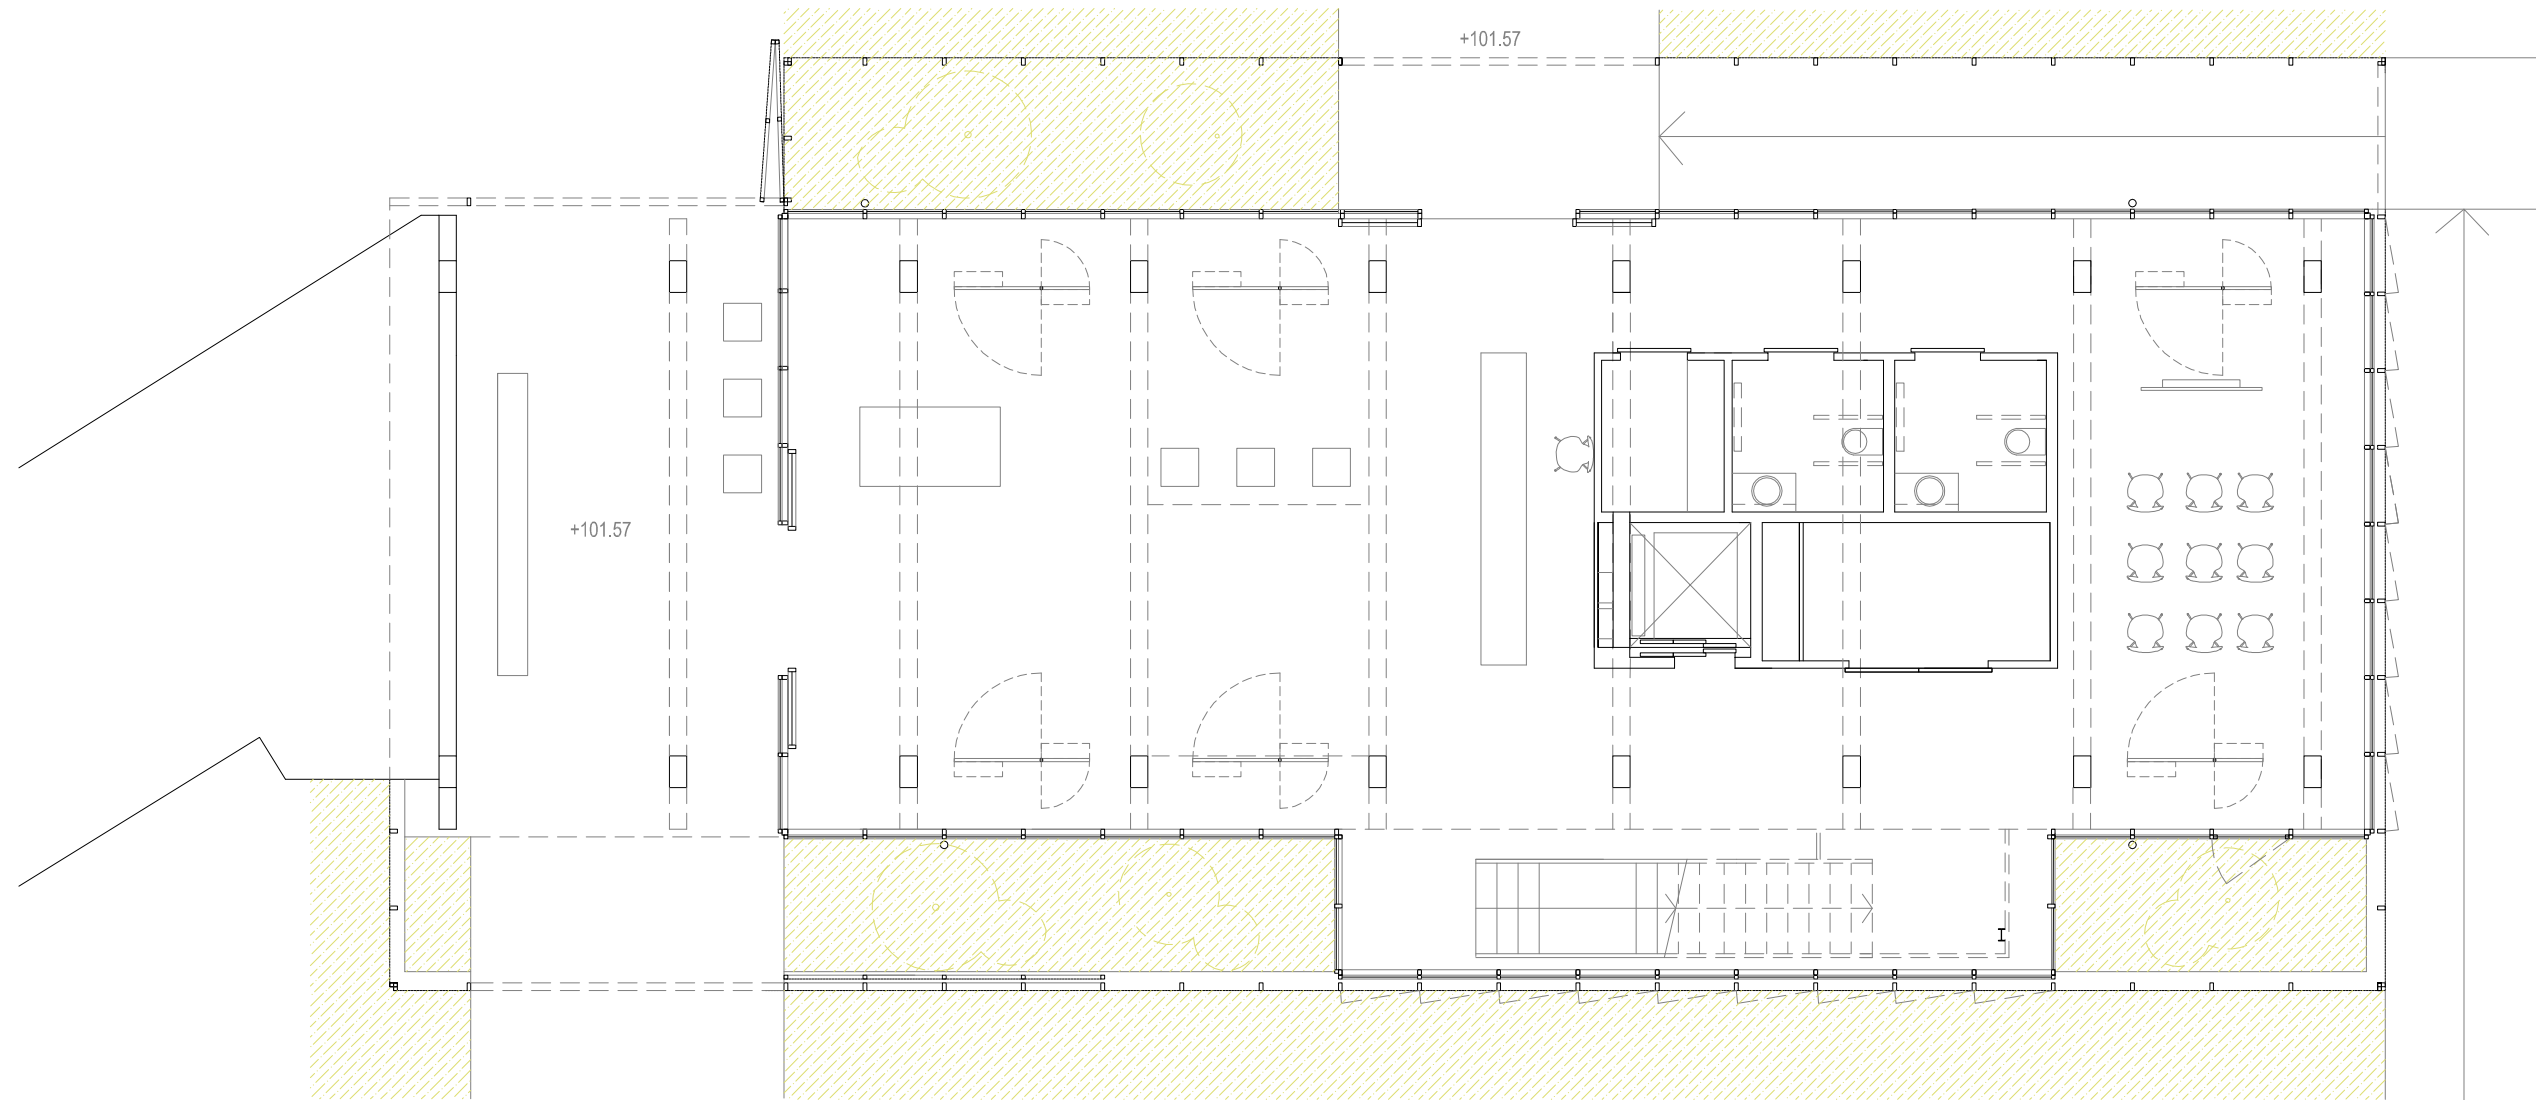

PLANTA BAJA

Este documento es copia de su original del que es autora la arquitecta María Gracia Amandi Joglar. Su utilización total o parcial, así como cualquier reproducción o cesión a terceros requerirá la previa autorización expresa de su autora, quedando en todo caso prohibida cualquier modificación unilateral del mismo

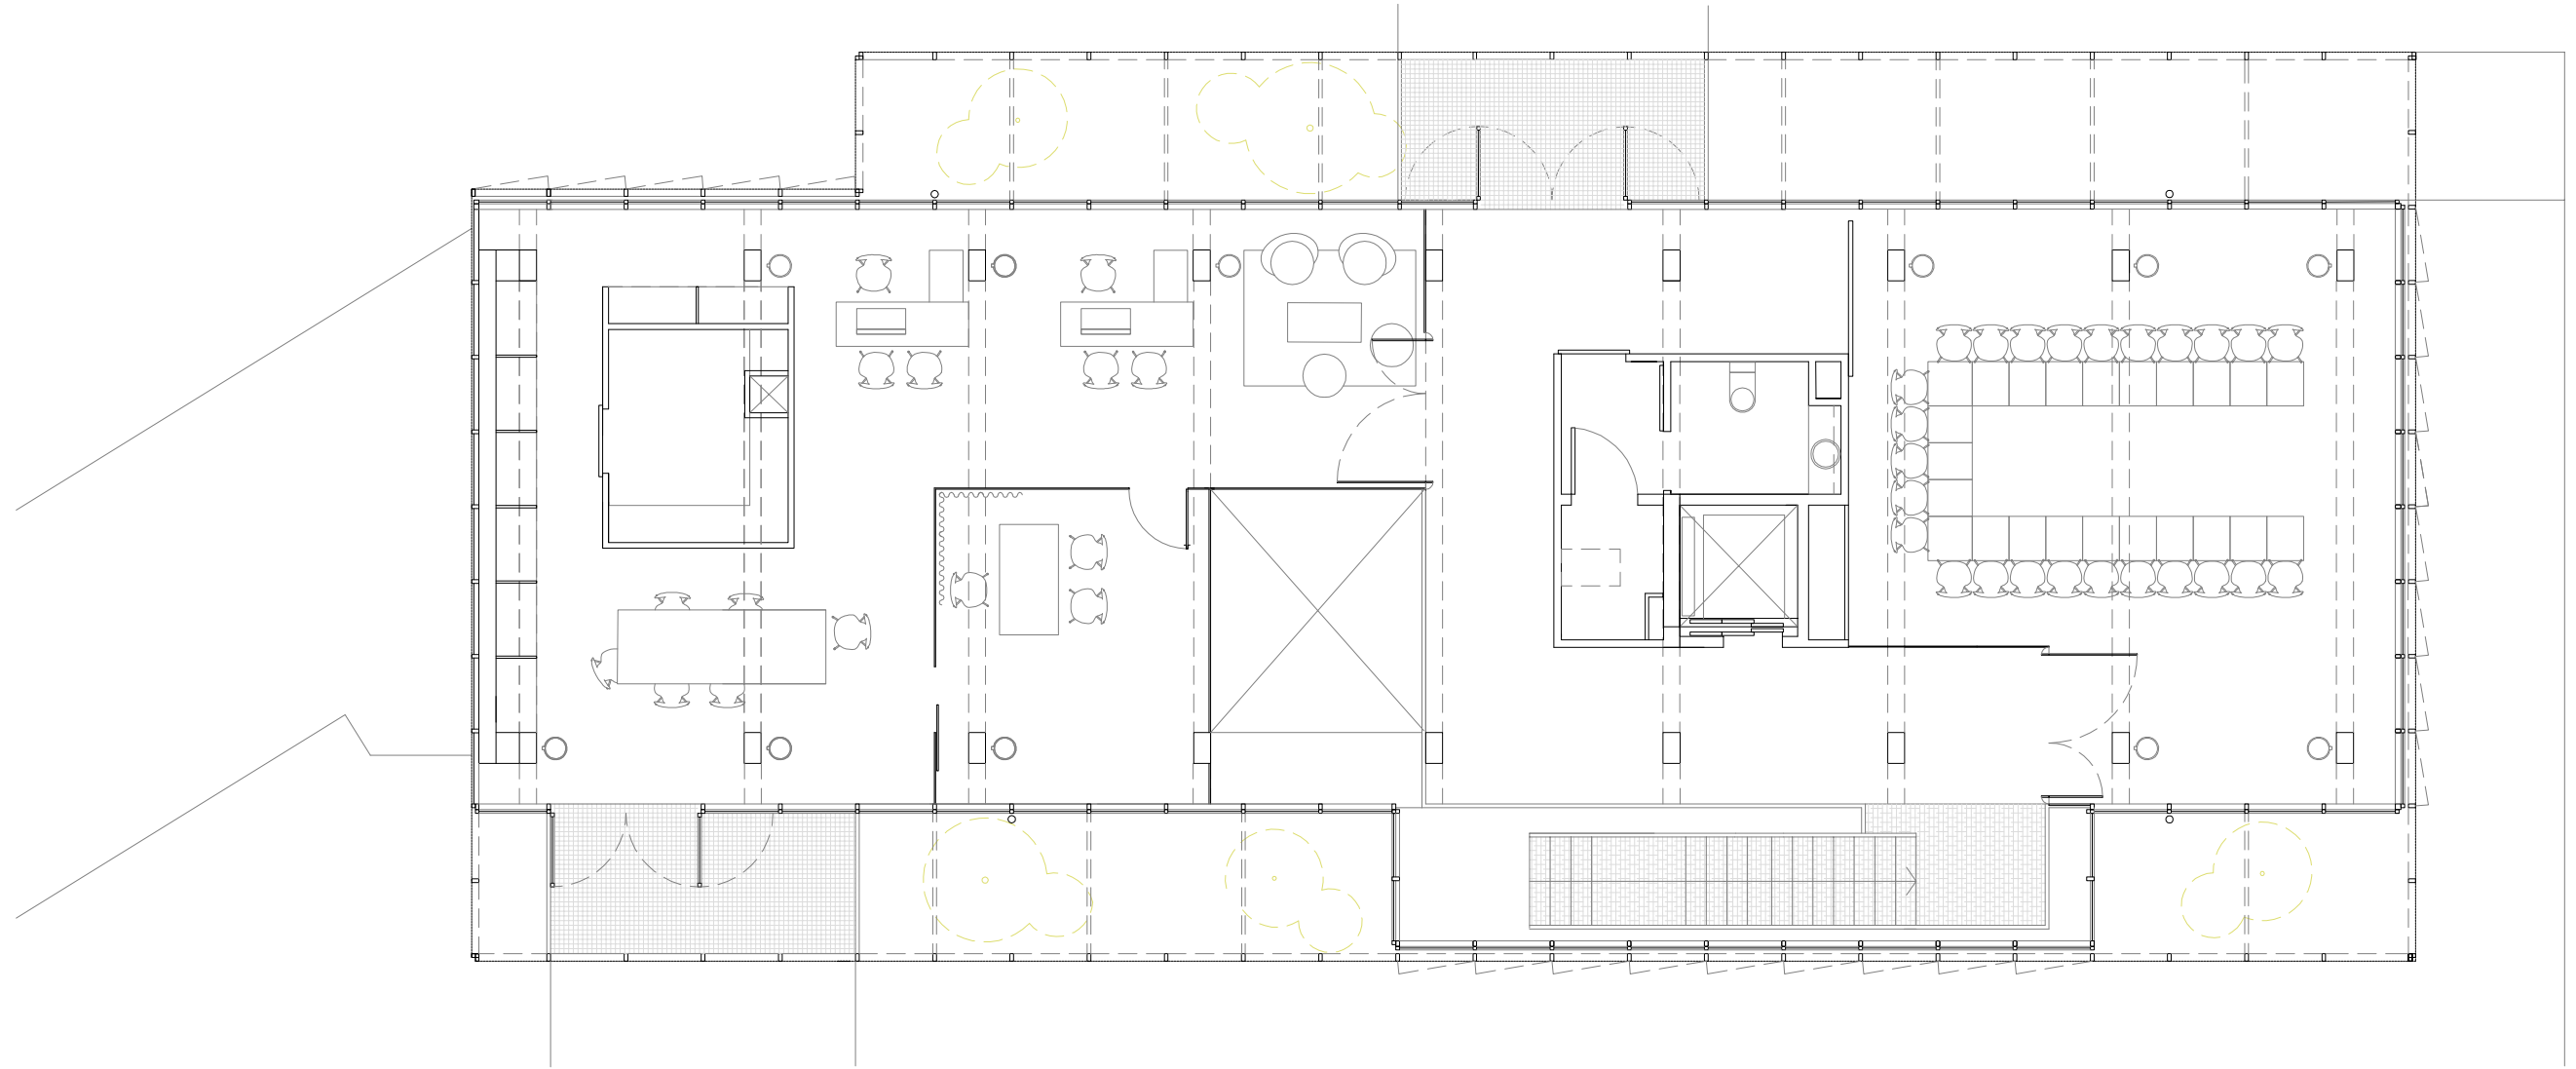

PLANTA PRIMERA

PROYECTO BÁSICO Y DE EJECUCIÓN

Situación:

Promotores:

ACONDICIONAMIENTO PARA CENTRO SOCIAL Y DESARROLLO RURAL

Os Campos , Mourente -Pontevedra

Concello de Pontevedra

Planta primera: distribución

Fecha: Febrero 2018

E 1/100

Nº Plano:

07


Arquitecto:

GRACIA  
AMANDI  
JOGLAR

Este documento es copia de su original del que es autora la arquitecta María Gracia Amandi Joglar. Su utilización total o parcial así como cualquier reproducción o cesión a terceros requerirá la previa autorización expresa de su autora, quedando en todo caso prohibida cualquier modificación unilateral del mismo



ALZADO OESTE E 1/100

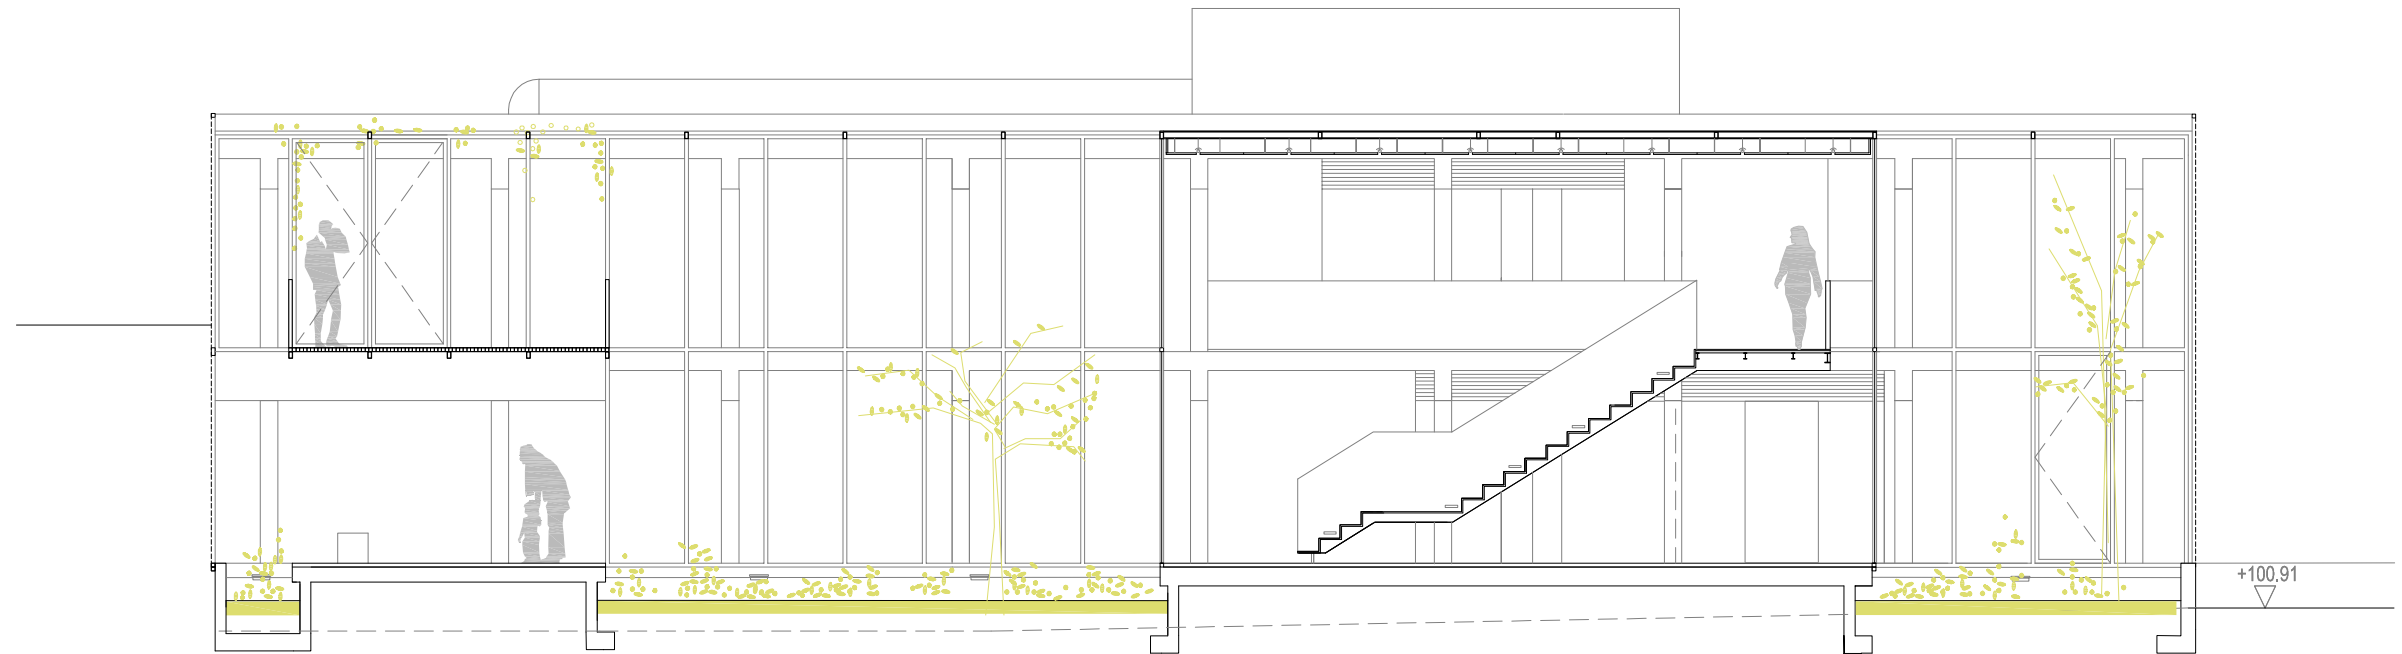

SECCIÓN L2 E 1/100

PROYECTO BÁSICO Y DE EJECUCIÓN

Situación:

Promotores:

ACONDICIONAMIENTO PARA CENTRO SOCIAL Y DESARROLLO RURAL

Os Campos , Mourente -Pontevedra

Concello de Pontevedra

Alzado Oeste-sección L2

Fecha: Febrero 2018

E 1/100



Nº Plano:

10


Arquitecto:

GRACIA  
AMANDI  
JUGLAR

Este documento es copia de su original del que es autora la arquitecta María Gracia Amandi Joglar. Su utilización total o parcial, así como cualquier reproducción o cesión a terceros requerirá la previa autorización expresa de su autora, quedando en todo caso prohibida cualquier modificación unilateral del mismo.

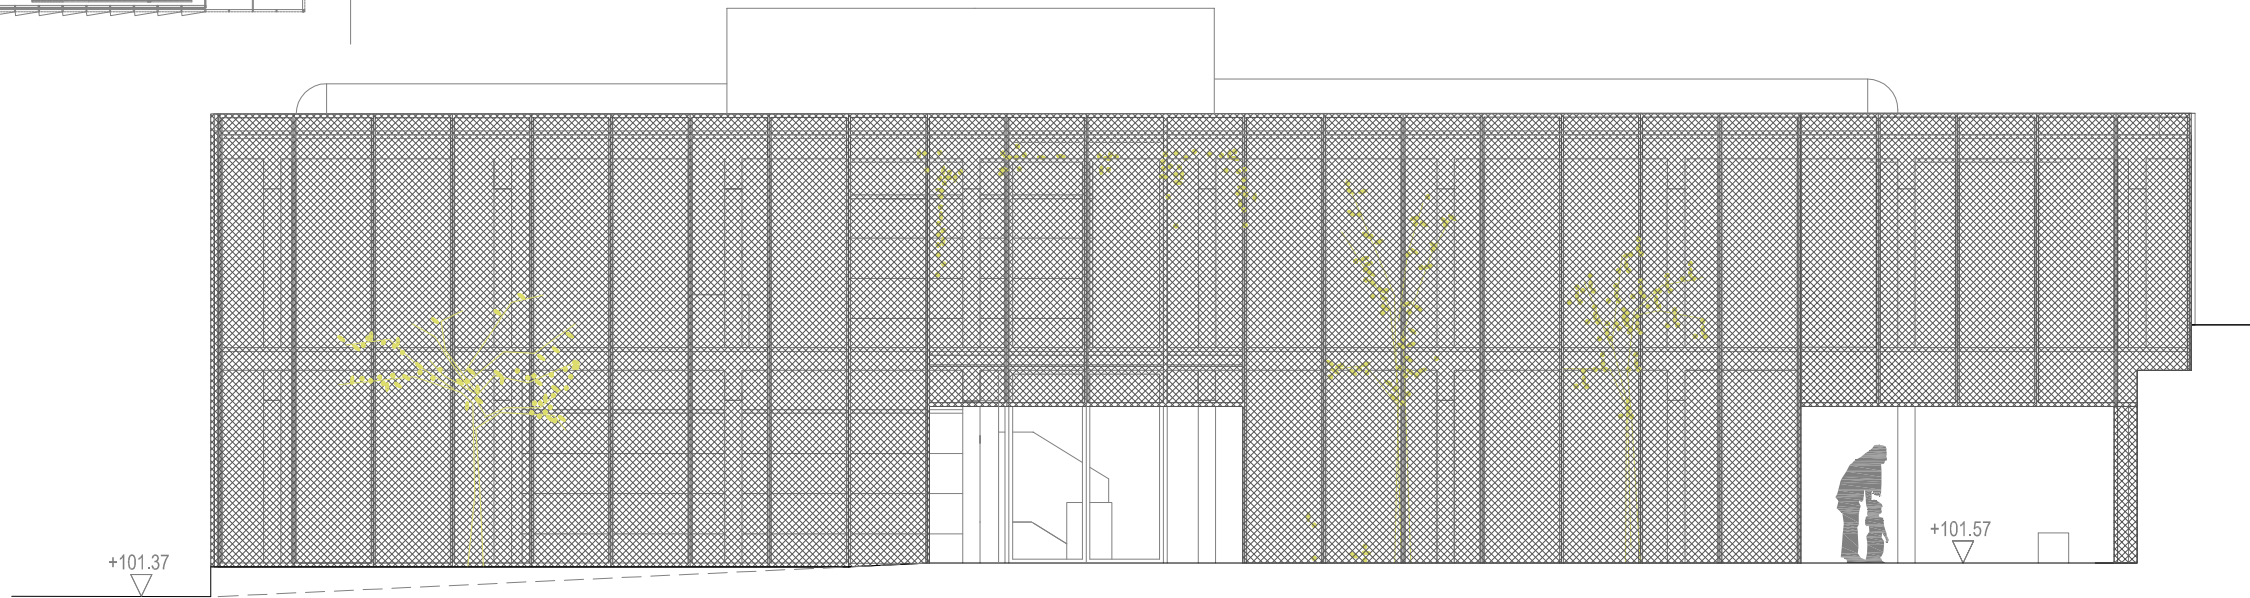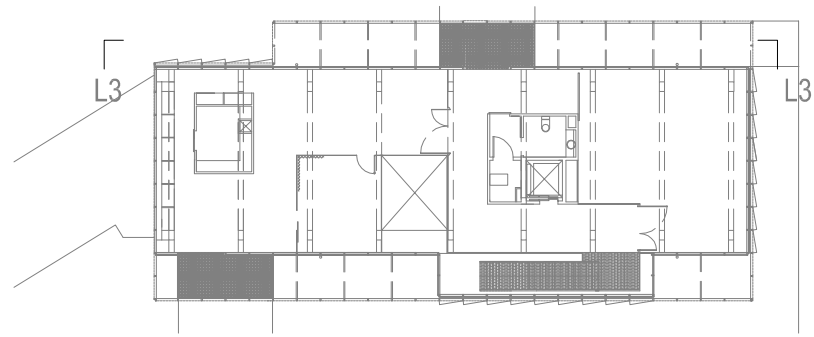


ALZADO ESTE E 1/100

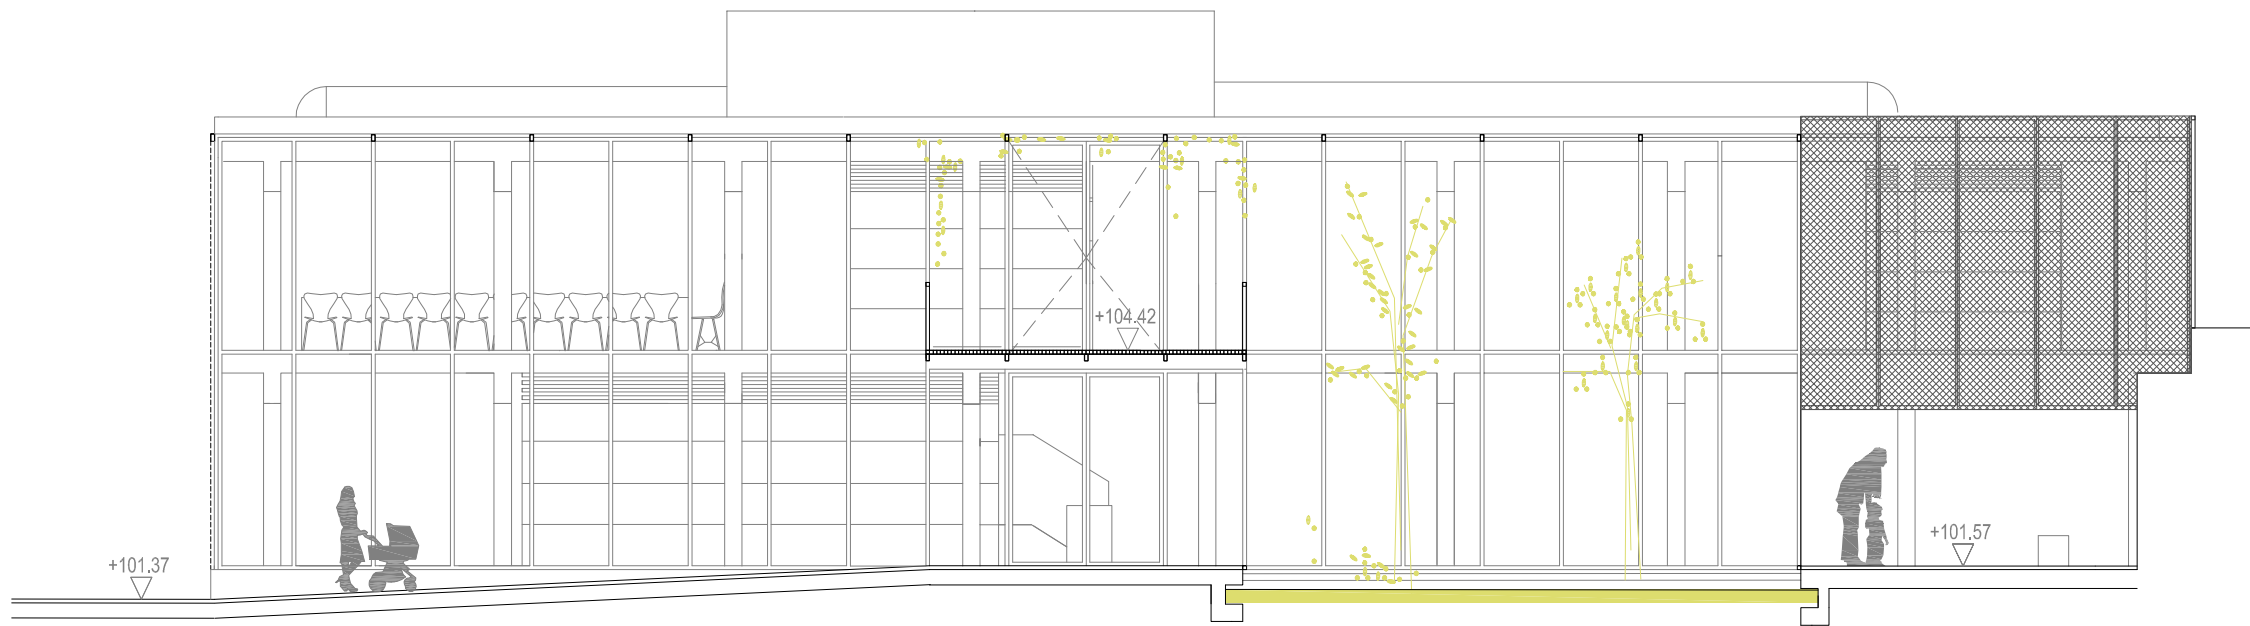


SECCIÓN L3 E 1/100

Este documento es copia de su original del que es autora la arquitecta María Gracia Amandi Joglar. Su utilización total o parcial, así como cualquier reproducción o cesión a terceros requerirá la previa autorización expresa de su autora, quedando en todo caso prohibida cualquier modificación unilateral del mismo.

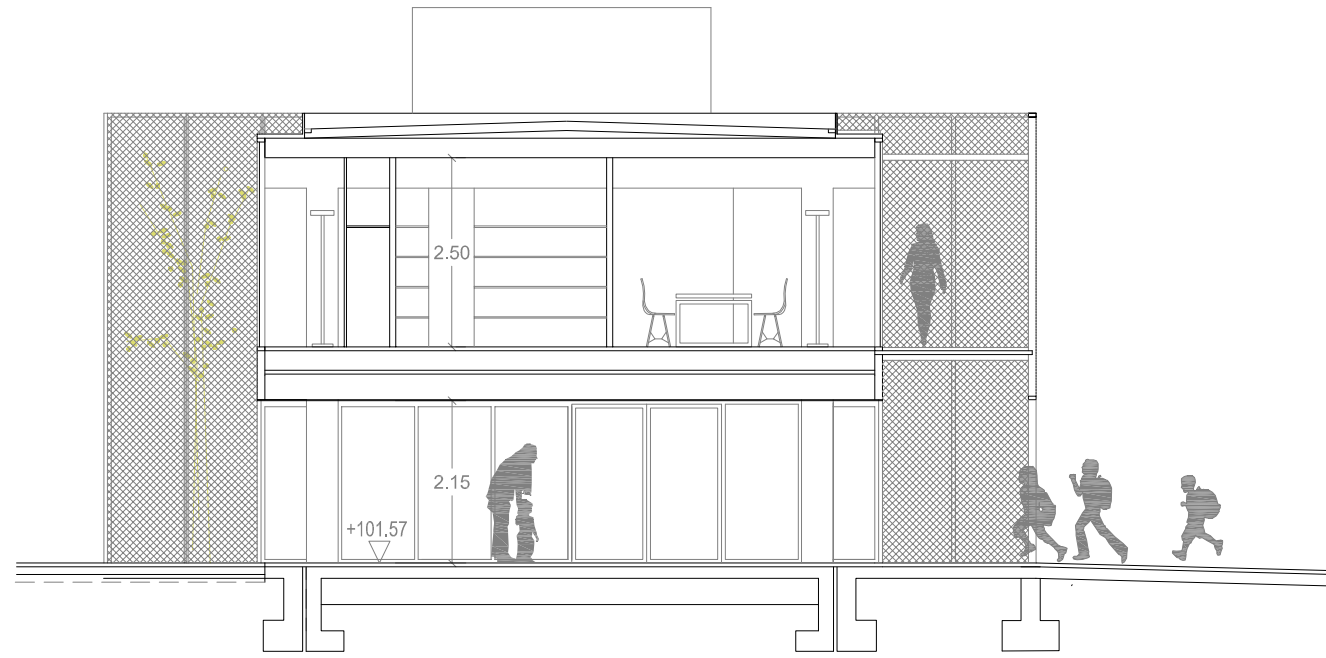

SECCIÓN T1 E 1/100

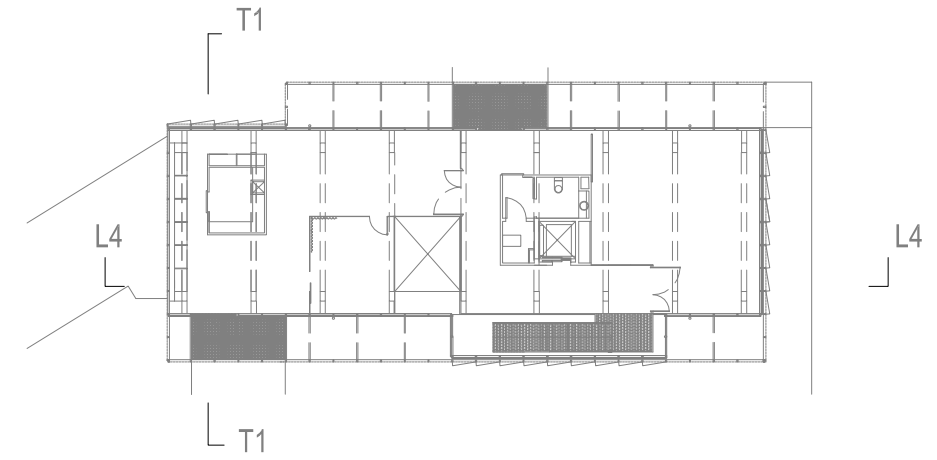

SECCIÓN L4 E 1/100