PROPOSTAS

Plan Arranxo de Pistas

P.03

E 1:12000

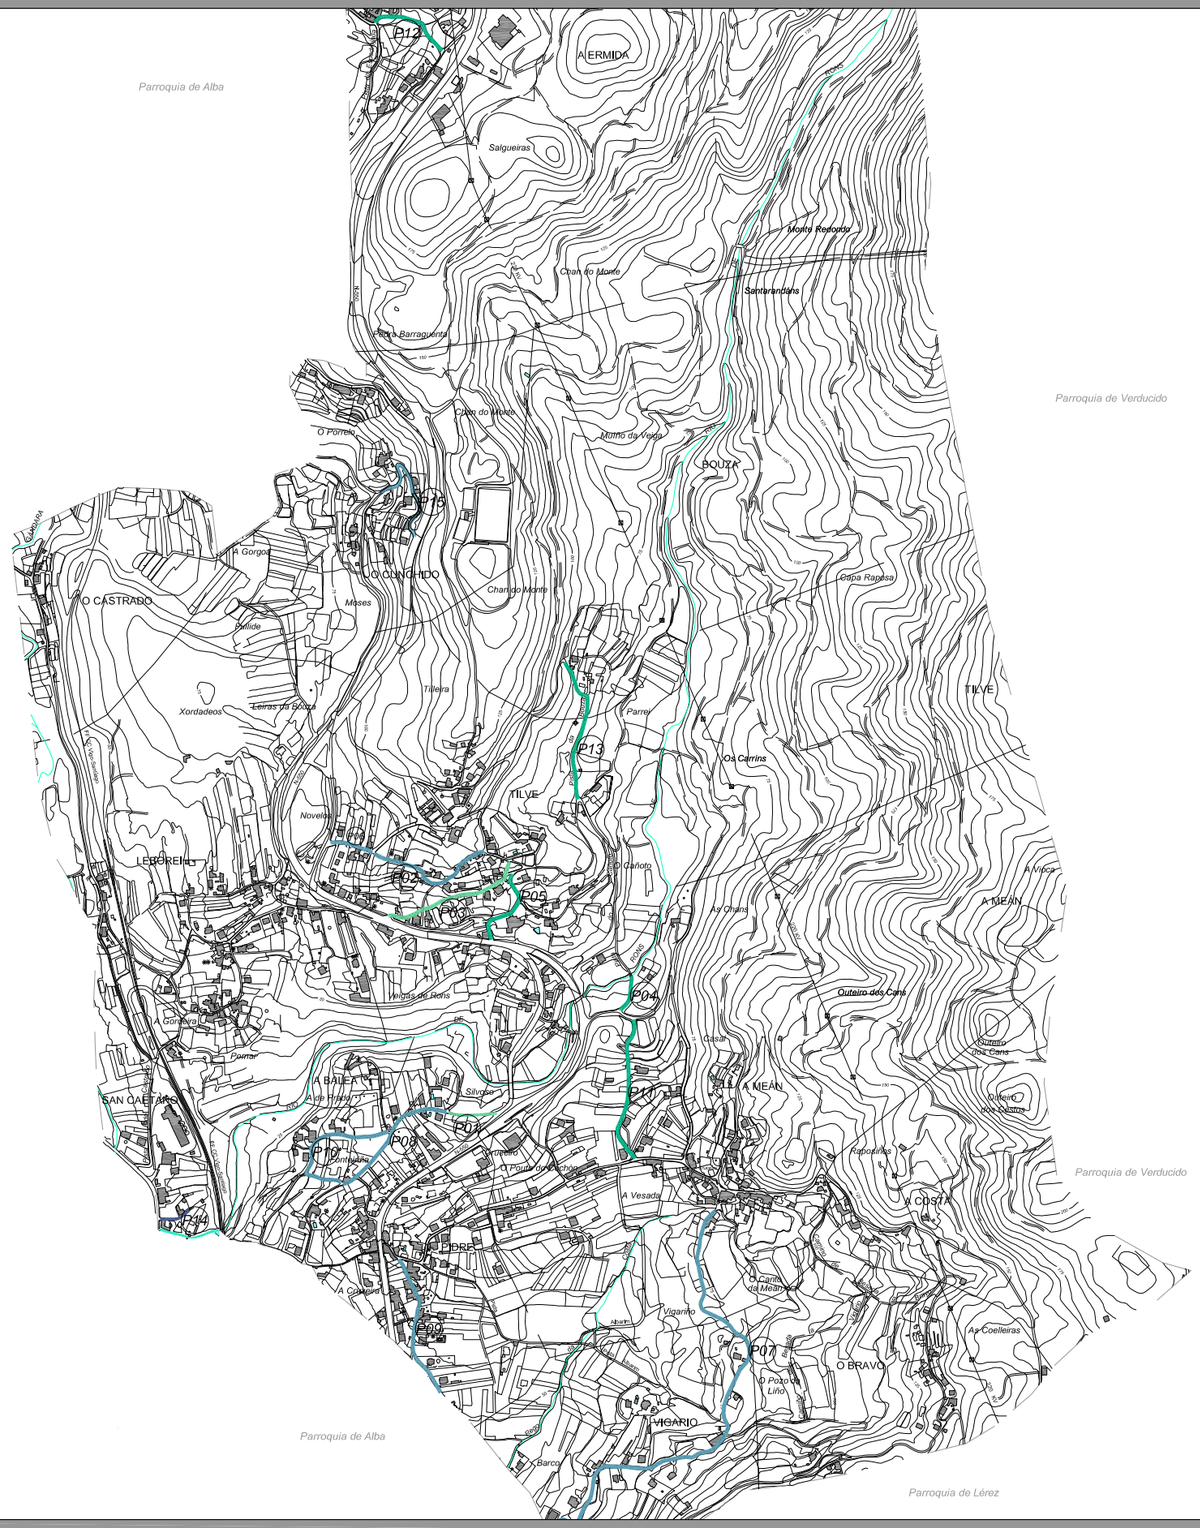

LENDA

- Bacheo e conservación do firme
- Asfaltado e recollida de augas
- Ancheado e Asfaltado
- Pluviais

P01	Camiño da Balea
P02	Camiño do Taral
P03	Camiño da Zaramaga
P04	Manxarón-Cañoto
P05	Camiño de Tilve
P06	Pista da Igrexa
P07	Vigario-A Meán
P08	Silvoso-Balea-Guxilde
P09	Pista das Carrexas
P10	Fonteiriña
P11	A Meán-Casal-Pomardavós-Cañoto
P12	A Ermida
P13	A Bouza
P14	Acceso ao Muíño da Riba
P15	O Cunchido

ESTADO ACTUAL.

A maioria de km de viais dos que é titular o Concello de pontevedra están localizados no rural, estando sometidos a un proceso de deterioro maior que se se atopasen na zona urbana. A súa conservación é fundamental para manter certo nível de seguranza viaria e facilitar a comunicación entre os lugares da parroquia.

PROPOSTA.

Segundo o estado de deterioro das pistas, levaranse a cabo traballos de recollida de pluviais, bacheo e mellora do firme ou intervencións mais completas que incluirian o ancheo da estrada, a substitución do asfalto e a colocación de sumideiros para a condución das augas pluviais. A execución destas actuacións mais completas responderá ás necesidades de uso dependendo da intensidade de circulación.

PLANOS ESPECÍFICOS DE INFRAESTRUTURAS NAS PARROQUIAS DO CONCELLO DE PONTEVEDRA

PARROQUIA DE CERPONZÓNS

CONCELLO DE PONTEVEDRA

ARQUITECTO

Xaquín Moreda González

XUÑO 2015